




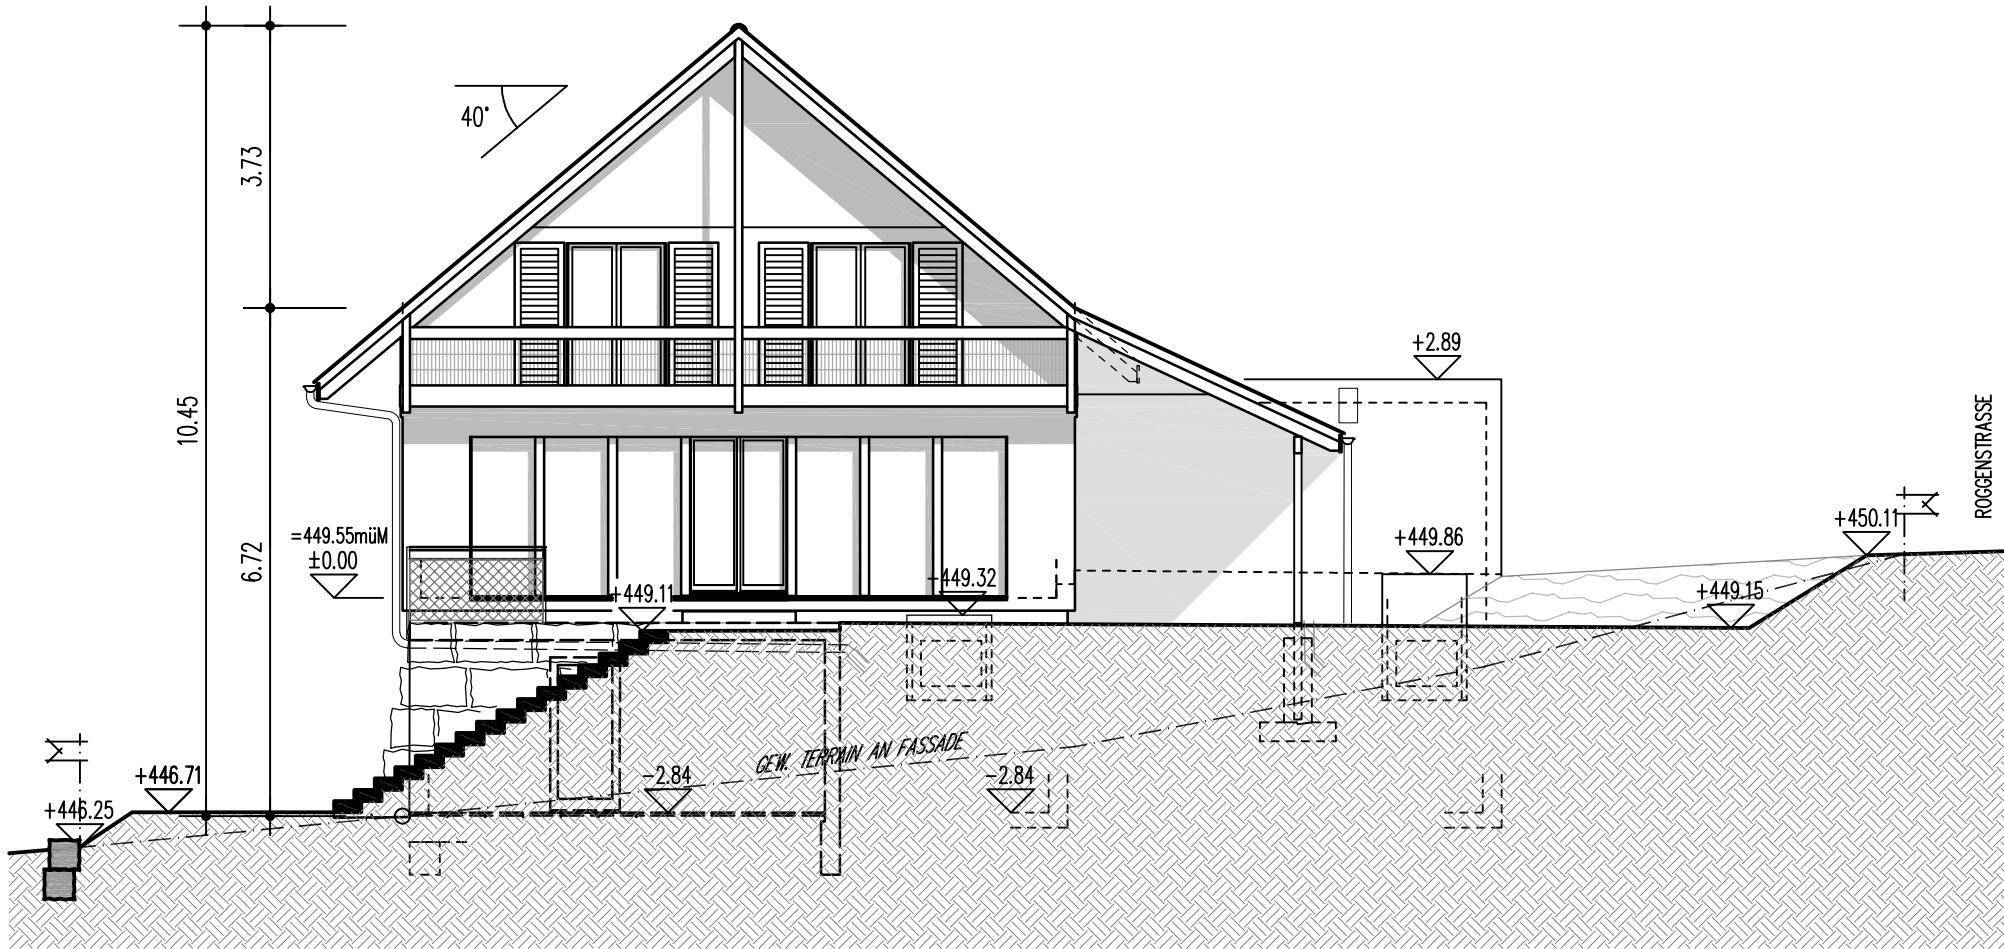


R6 SÜDWESTFASADE

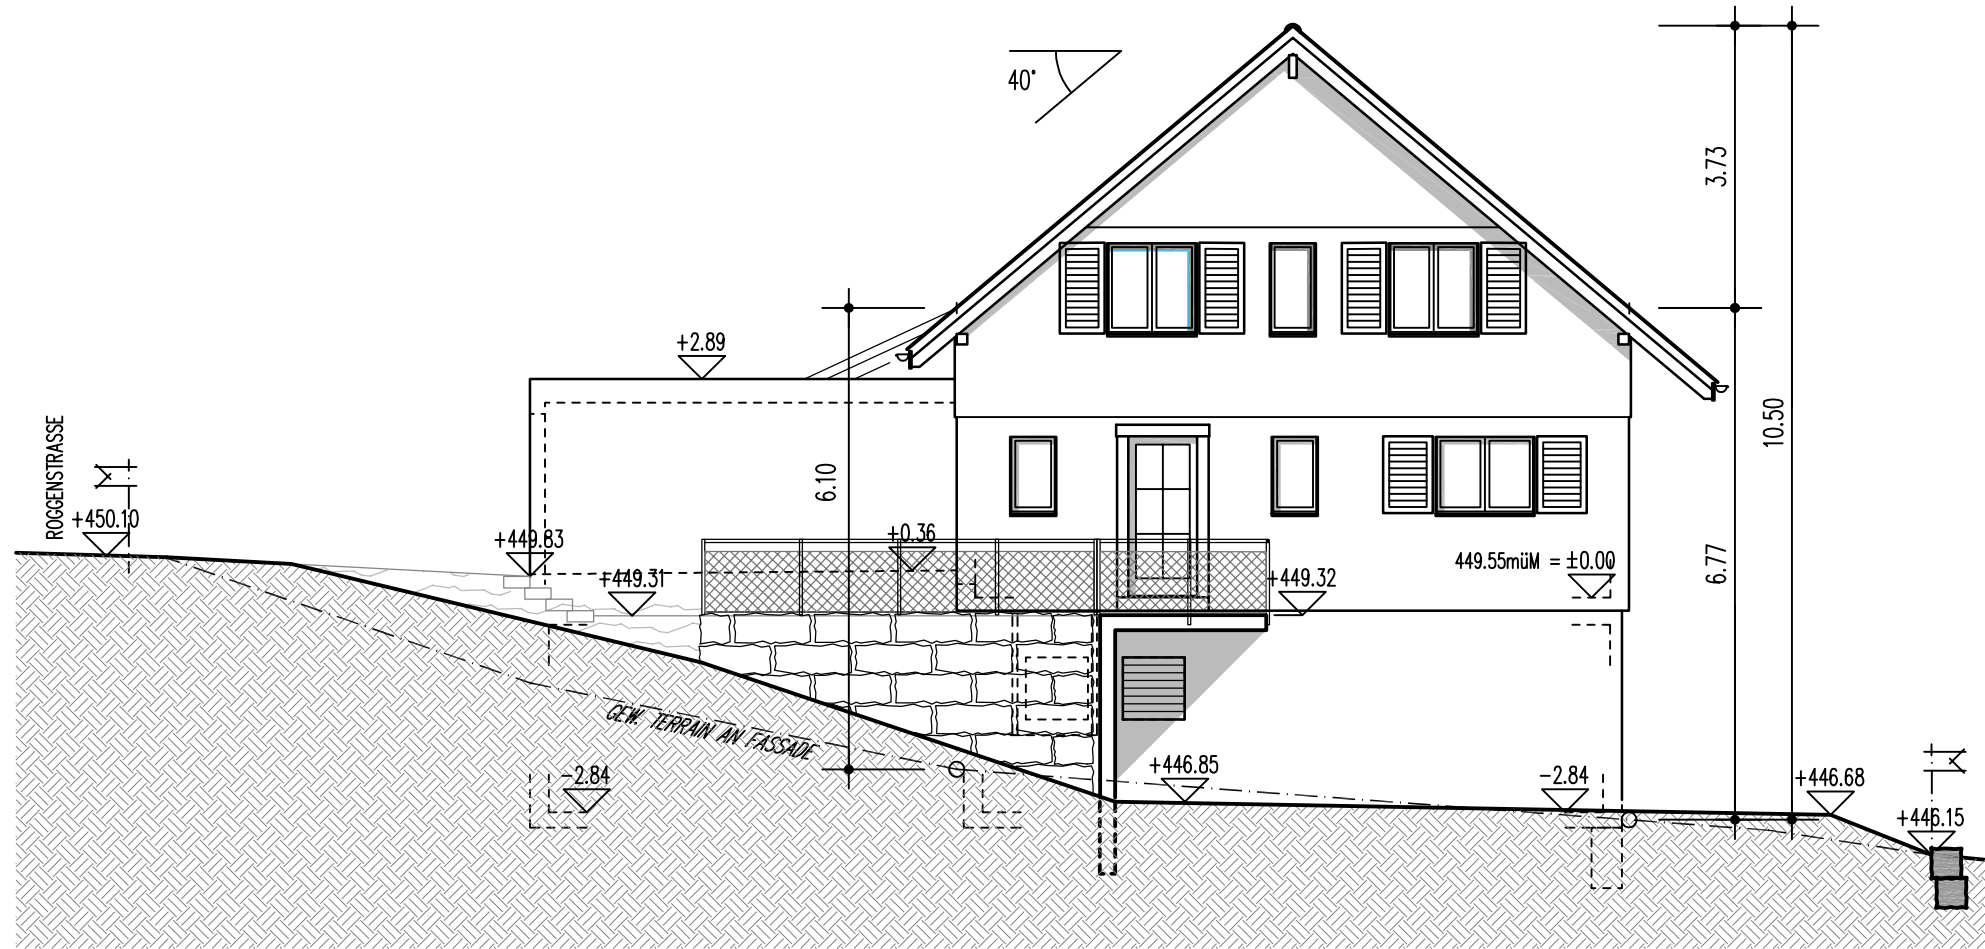


R6 NORDOSTFASADE

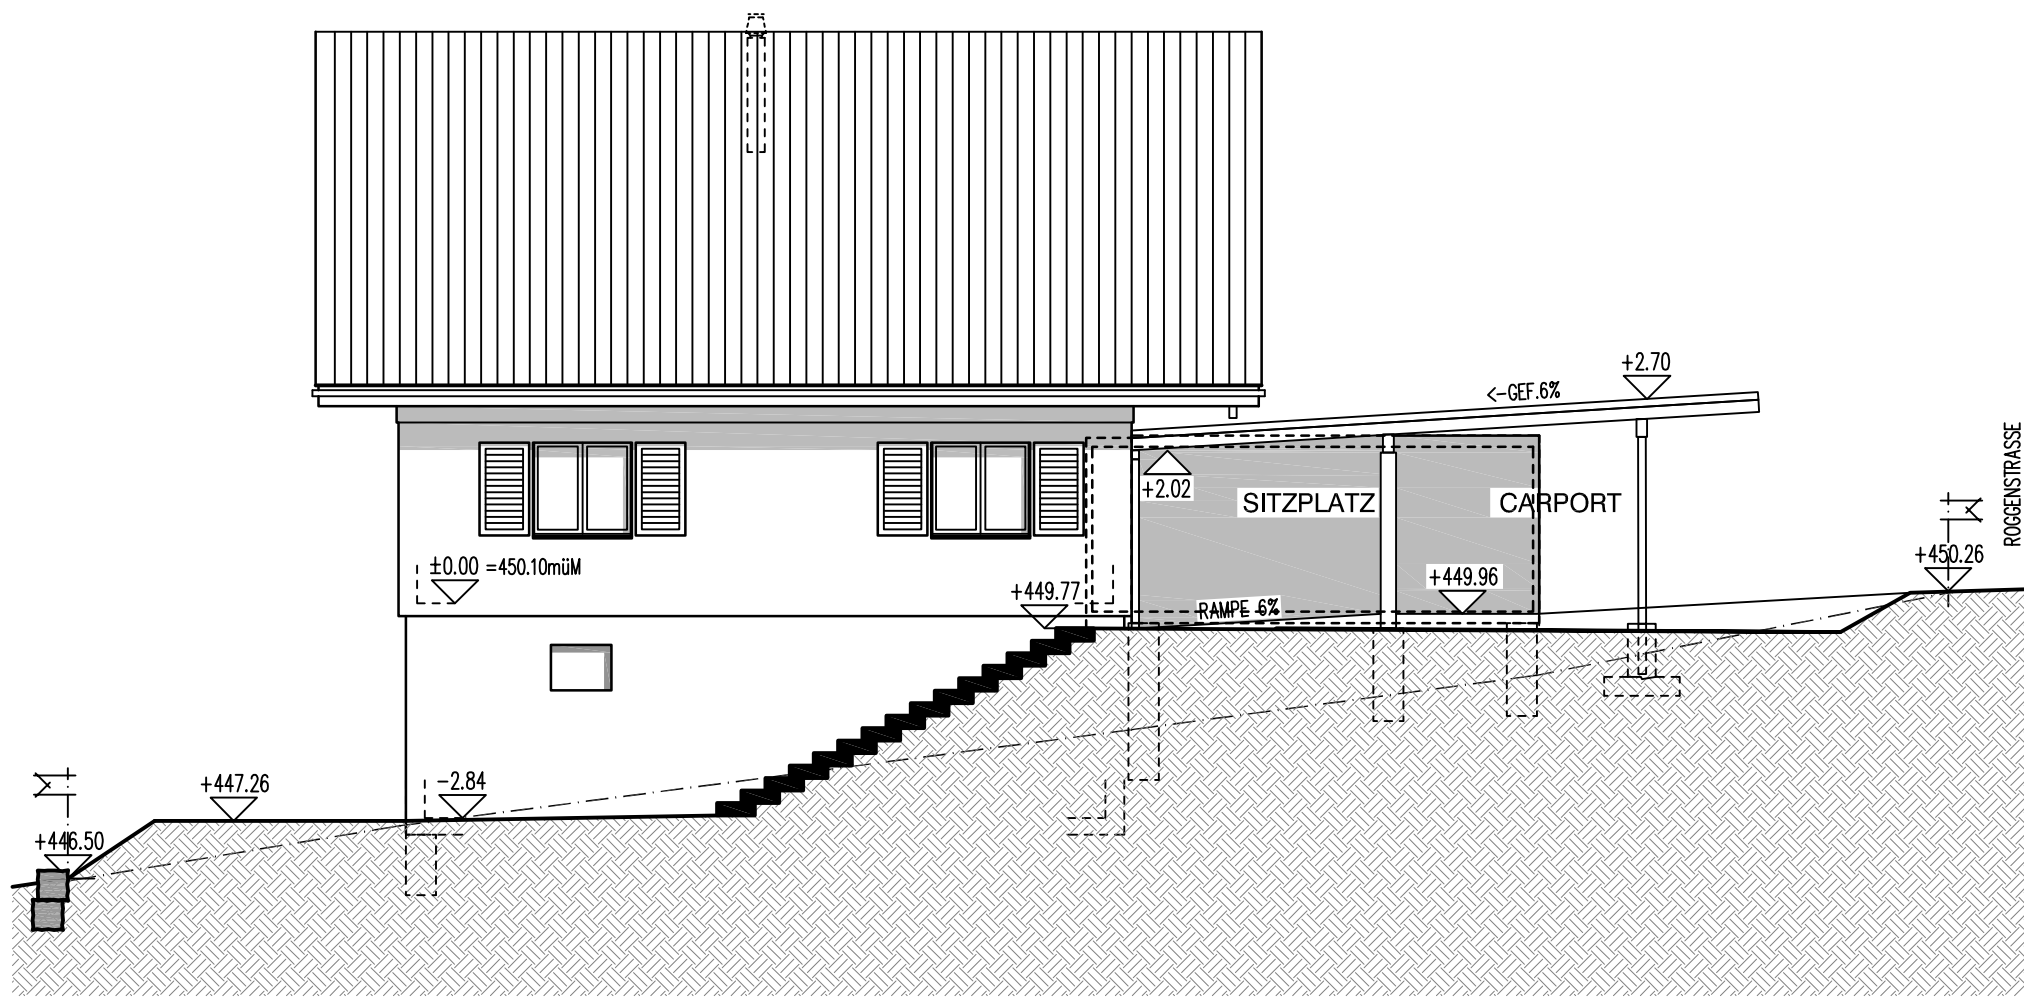


R5 SÜDWESTFASADE

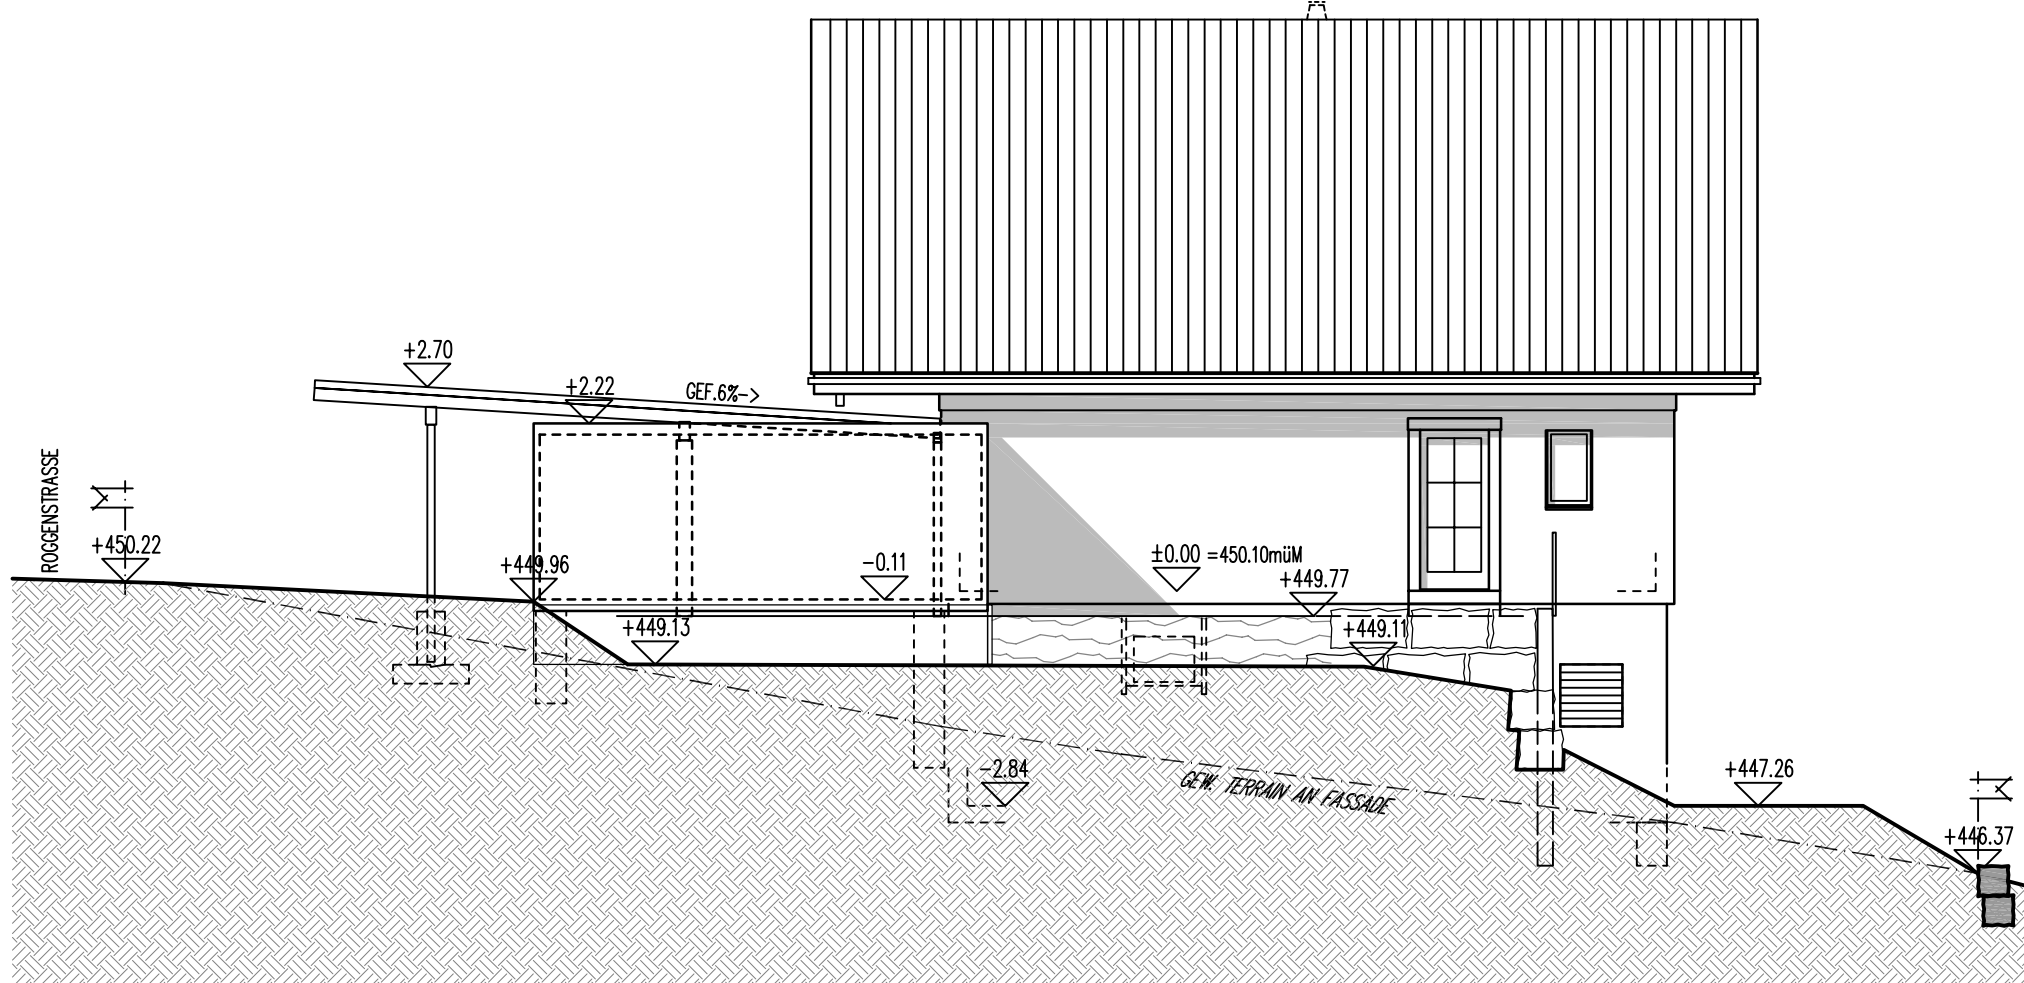


R5 NORDOSTFASADE

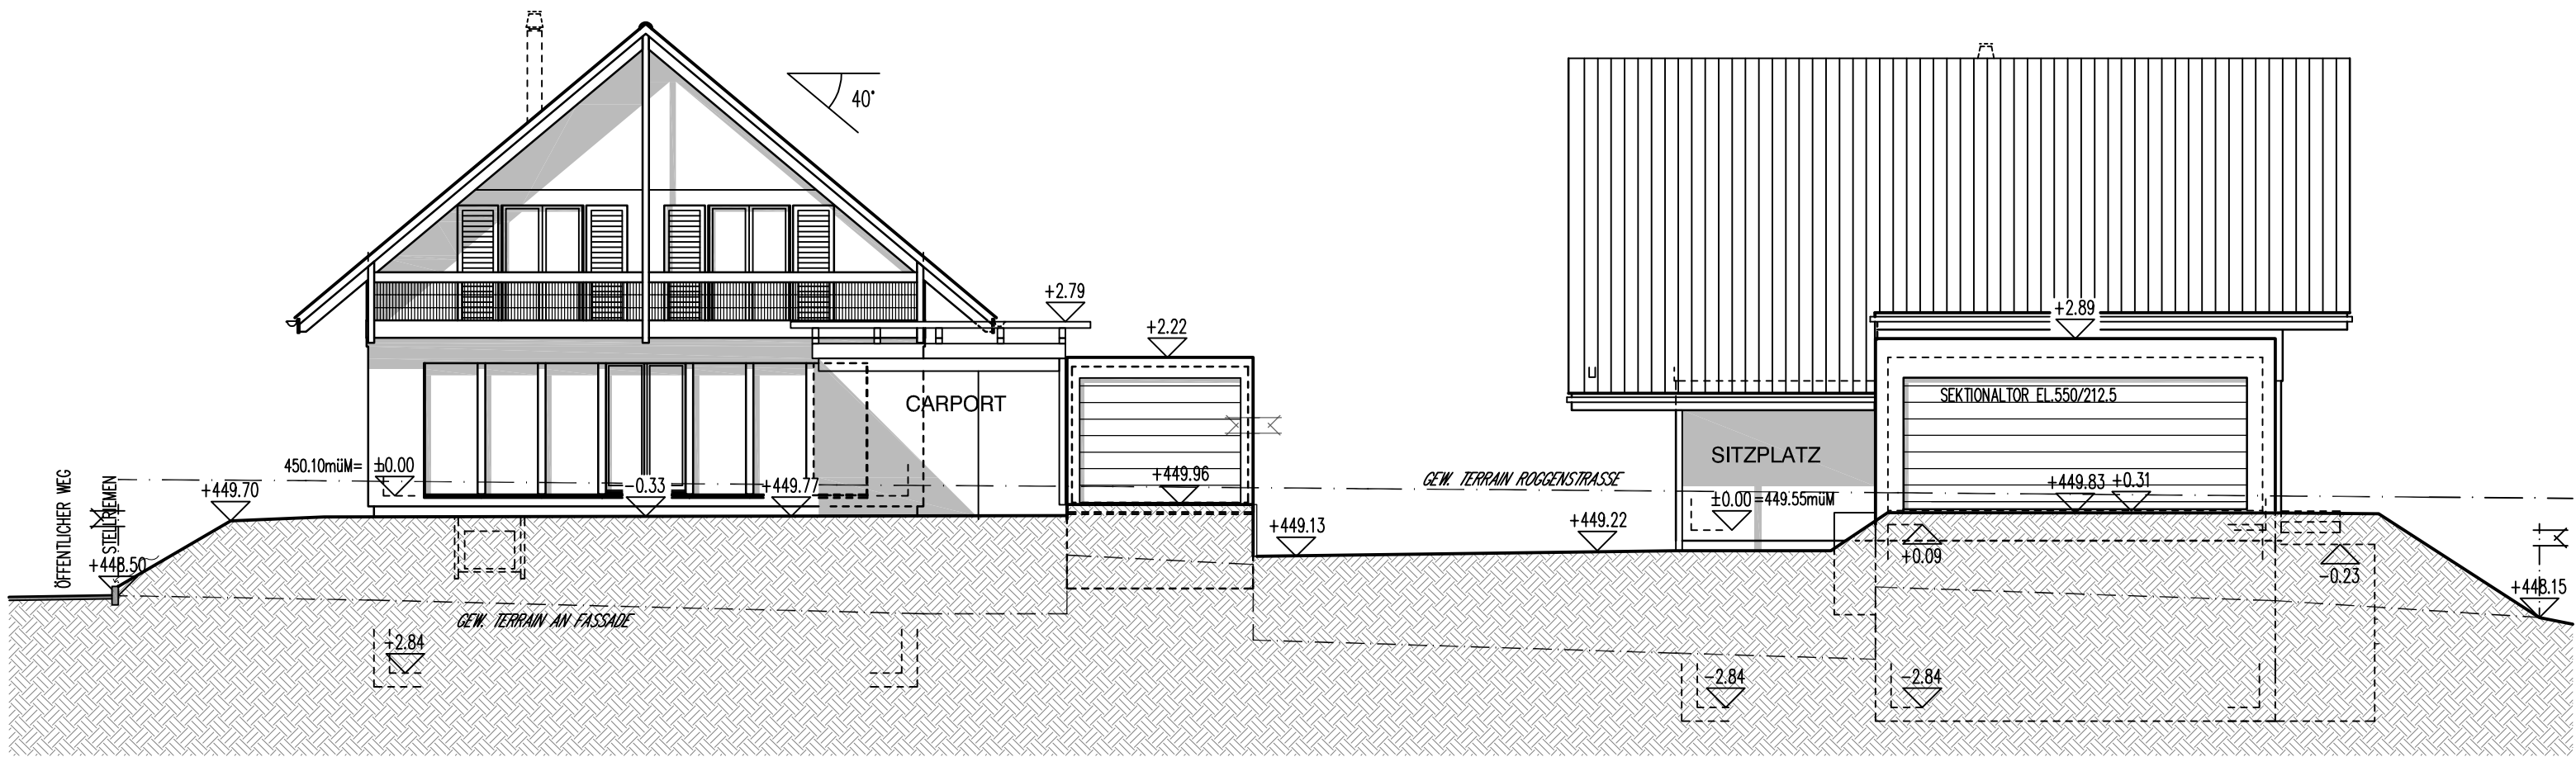


R5 SÜDOSTFASADE

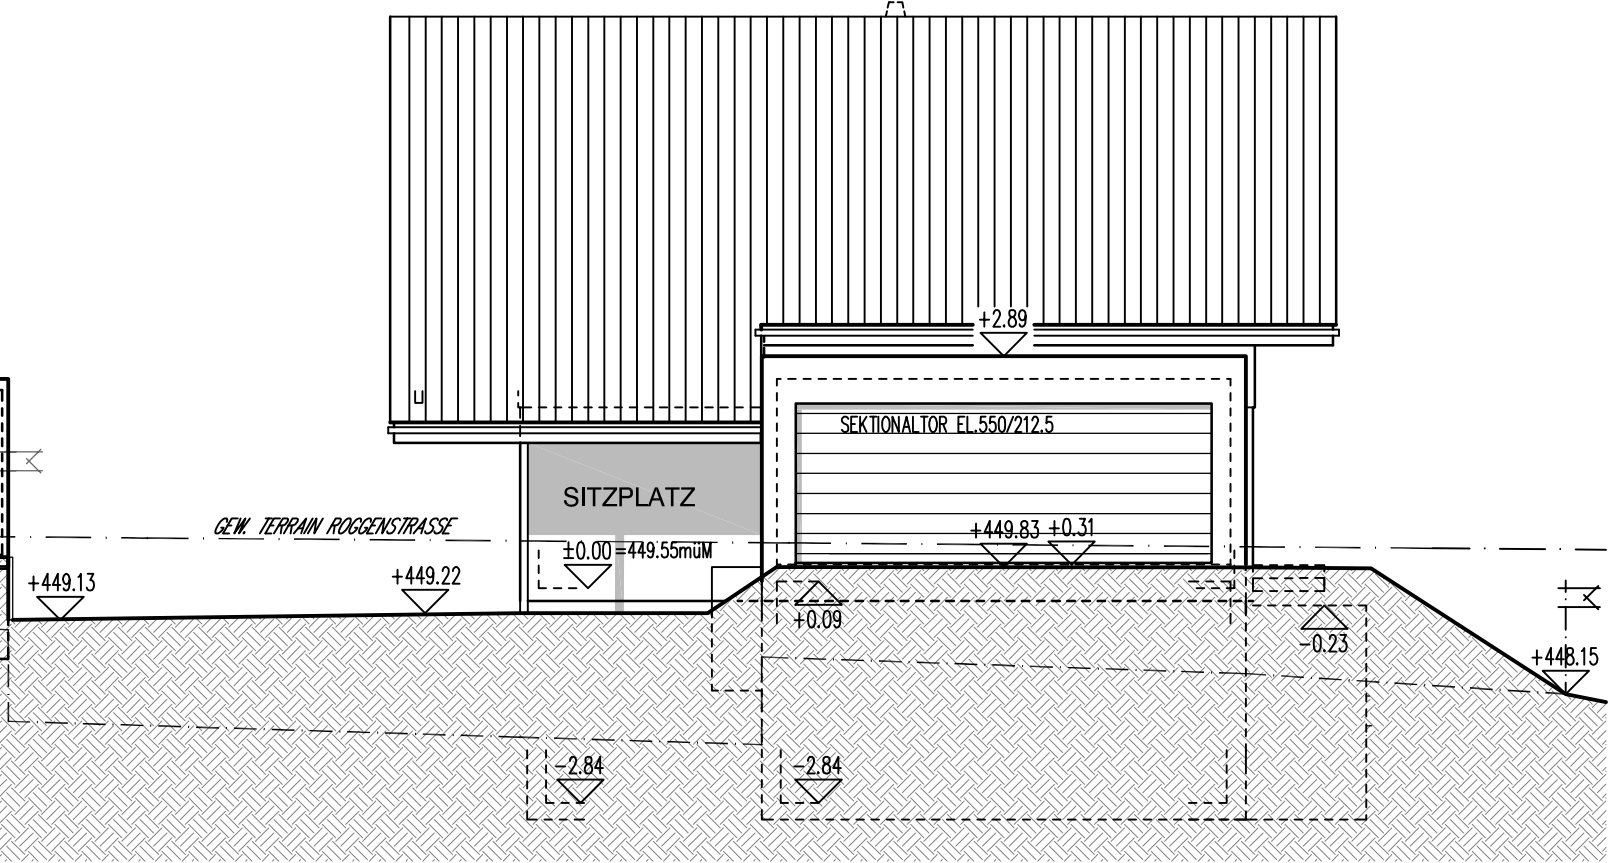


R6 SÜDOSTFASADE

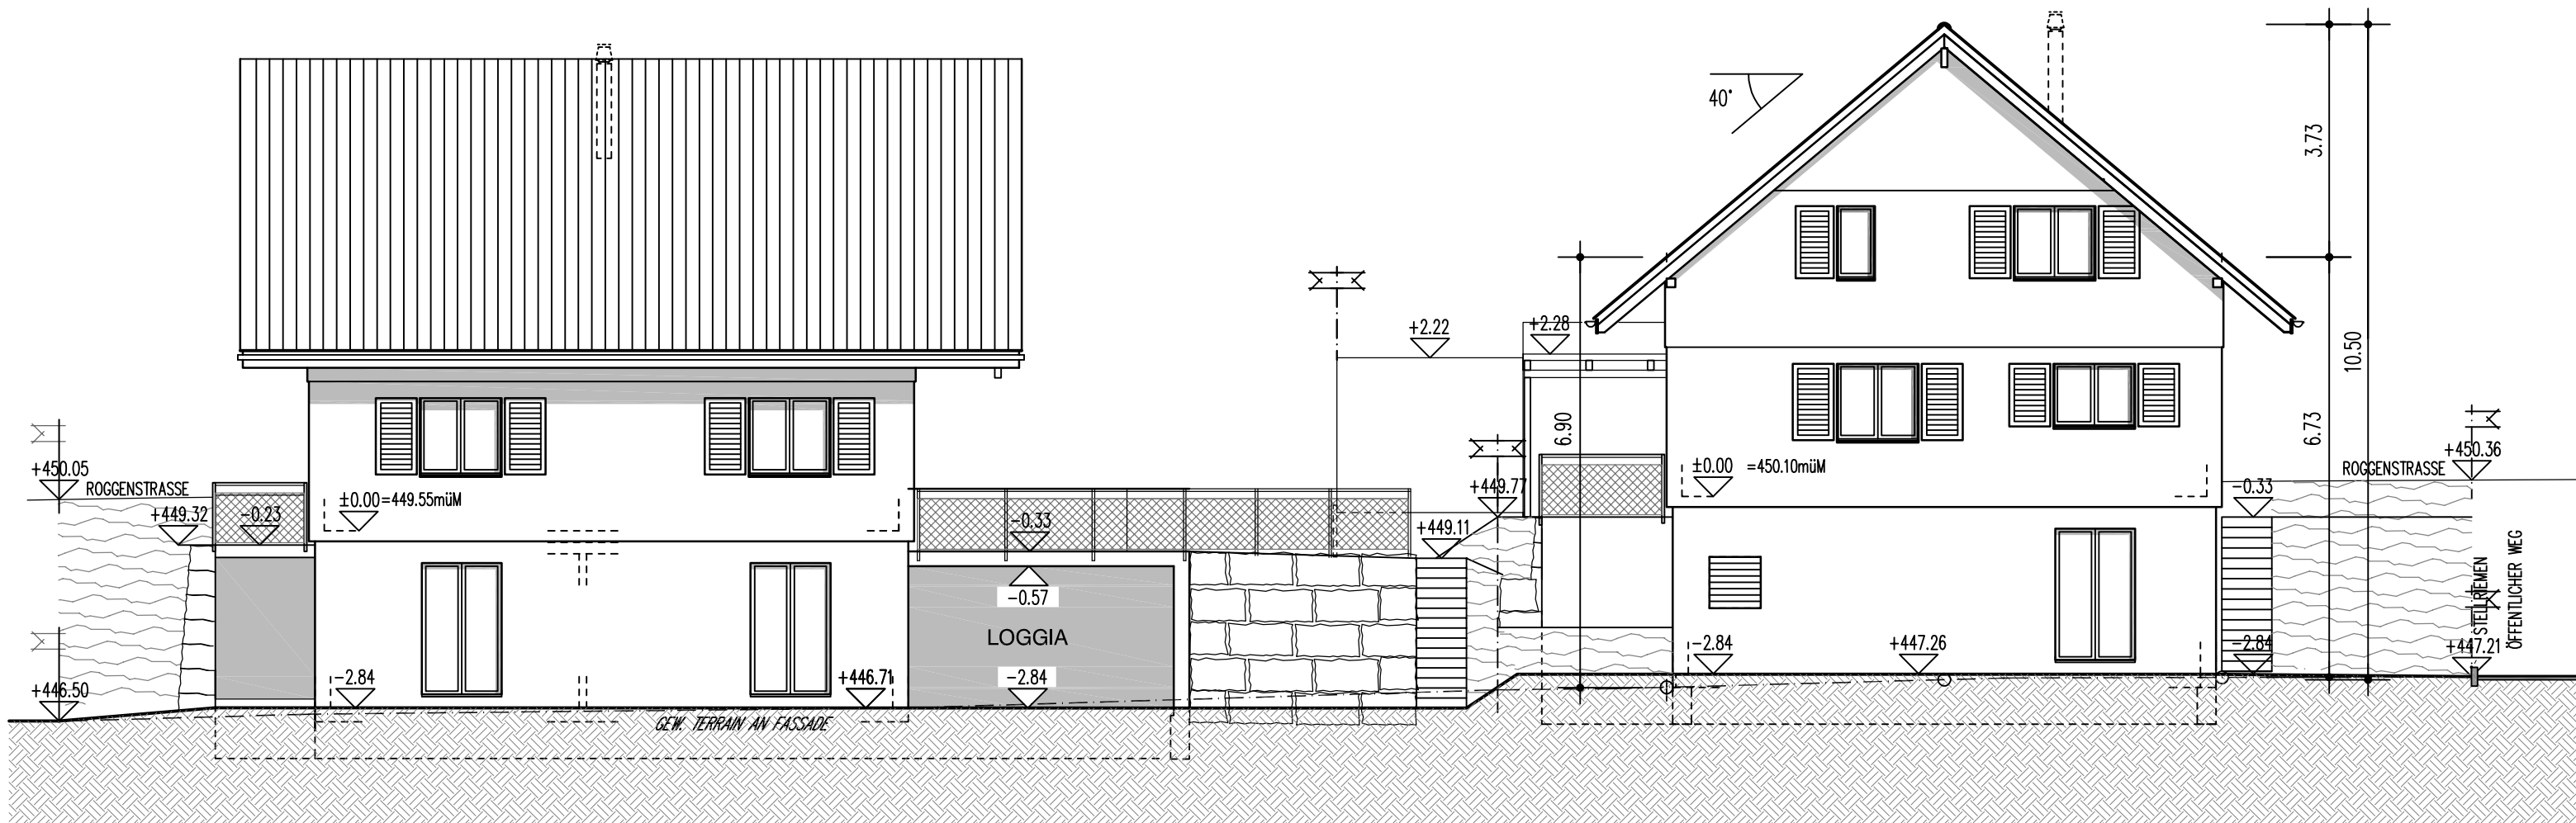

R6 NORDWESTFASADE

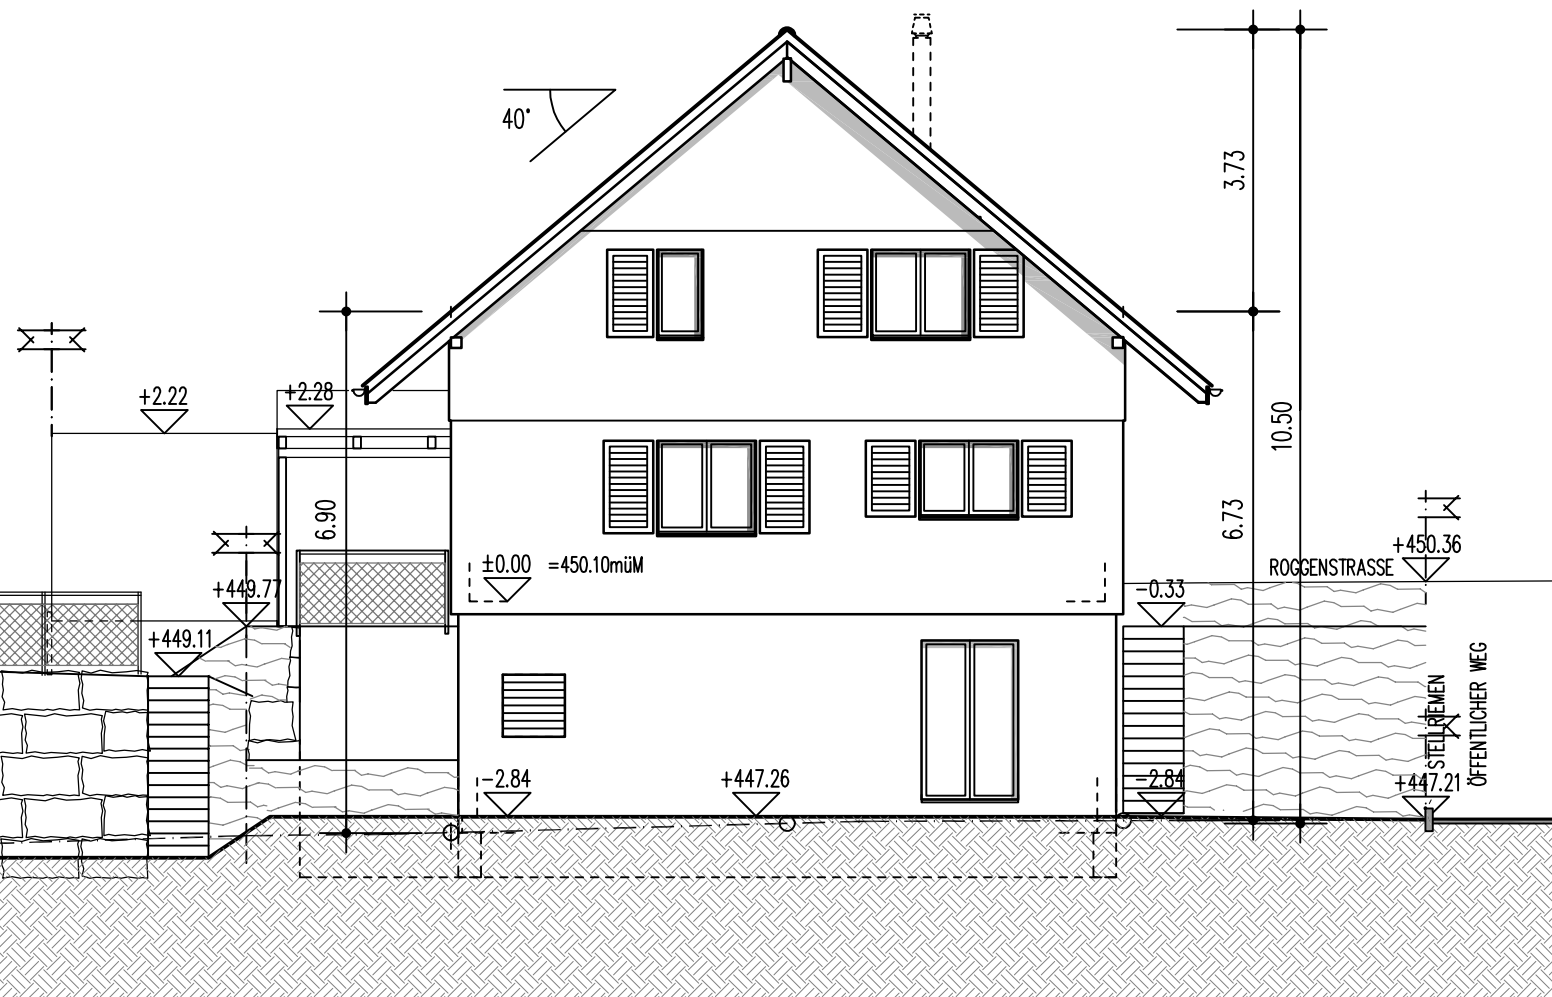

R5 NORDWESTFASADE

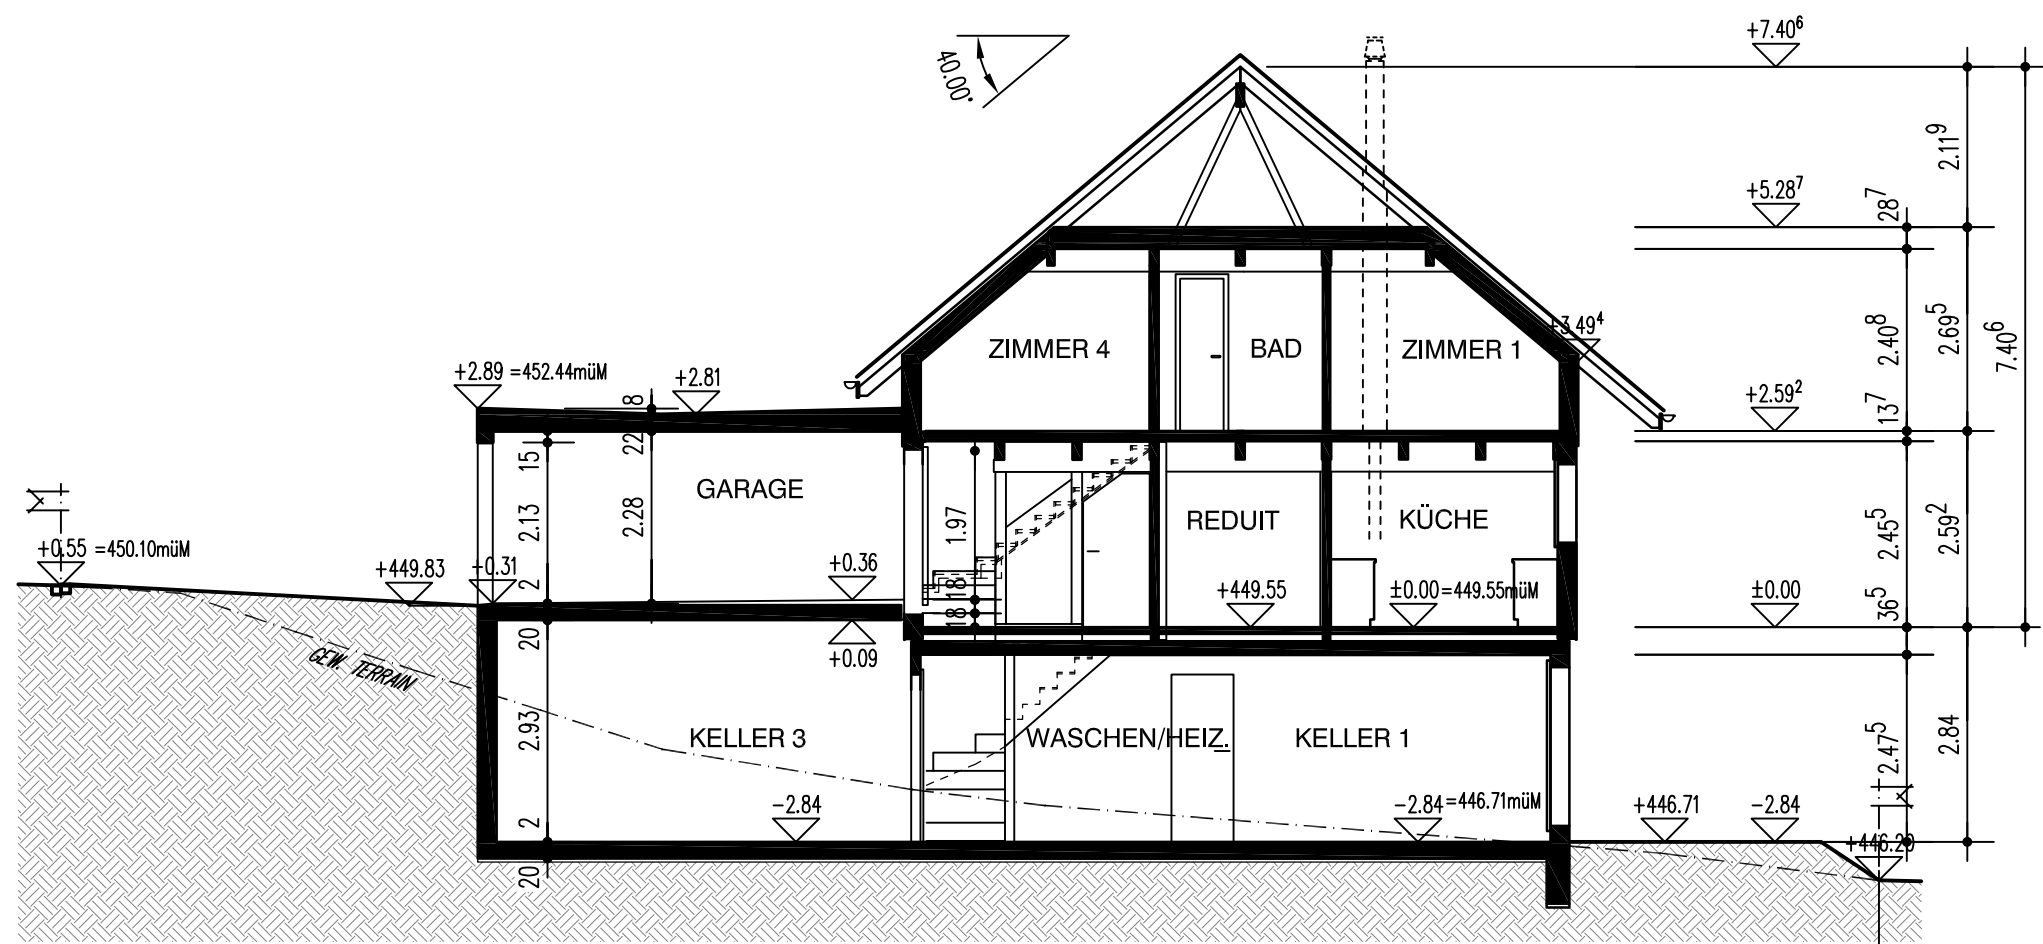

R6 QUERSCHNITT 1

R5 ±0.00 = 450.10 m.ü.M.
R6 ±0.00 = 449.55 m.ü.M.

Z:\ARCH\PLANUNG\MURGENTHAL_ROGGENSTRASSE_10.014\PROJEKT\R5-R6.DWG

2 EFH MURGENTHAL, ROGGENSTRASSE, PARZELLE 2383		10.014/03	
HAUS R5+R6 FASADEN SCHNITT 1	Gez.	TM	08.06.2023
	Rev.	TM	03.07.2023
	Rev.	TM	10.01.2024
	Rev.		
	Plan Gr.		A1
Aktiengesellschaft Kämpf Planung und Holzbau		Suhrhardweg 6 5102 Ruppertswil	Tel. 062 889 16 00 Fax. 062 889 16 01
		kämpf	