




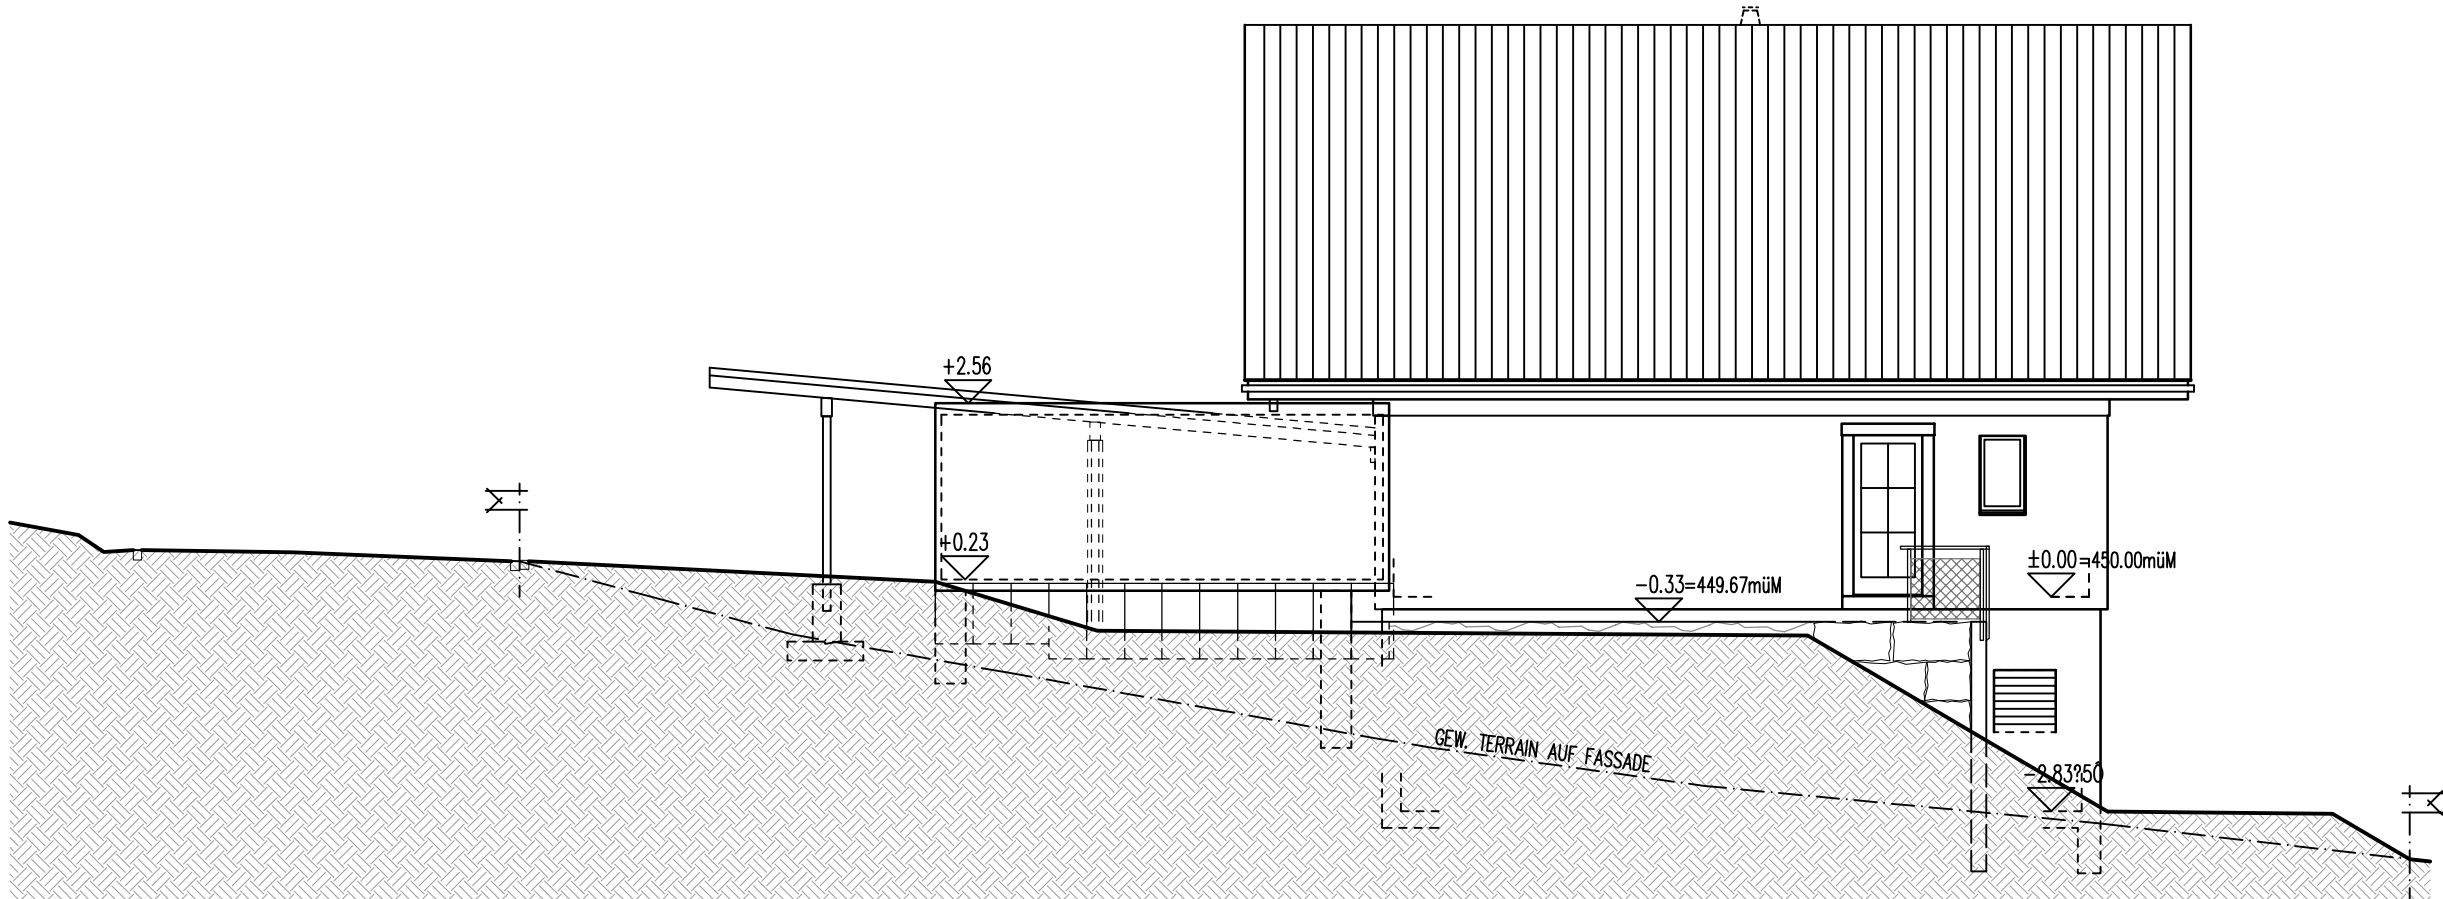


R2 NORDOST-FASSADE
AUF GRENZE

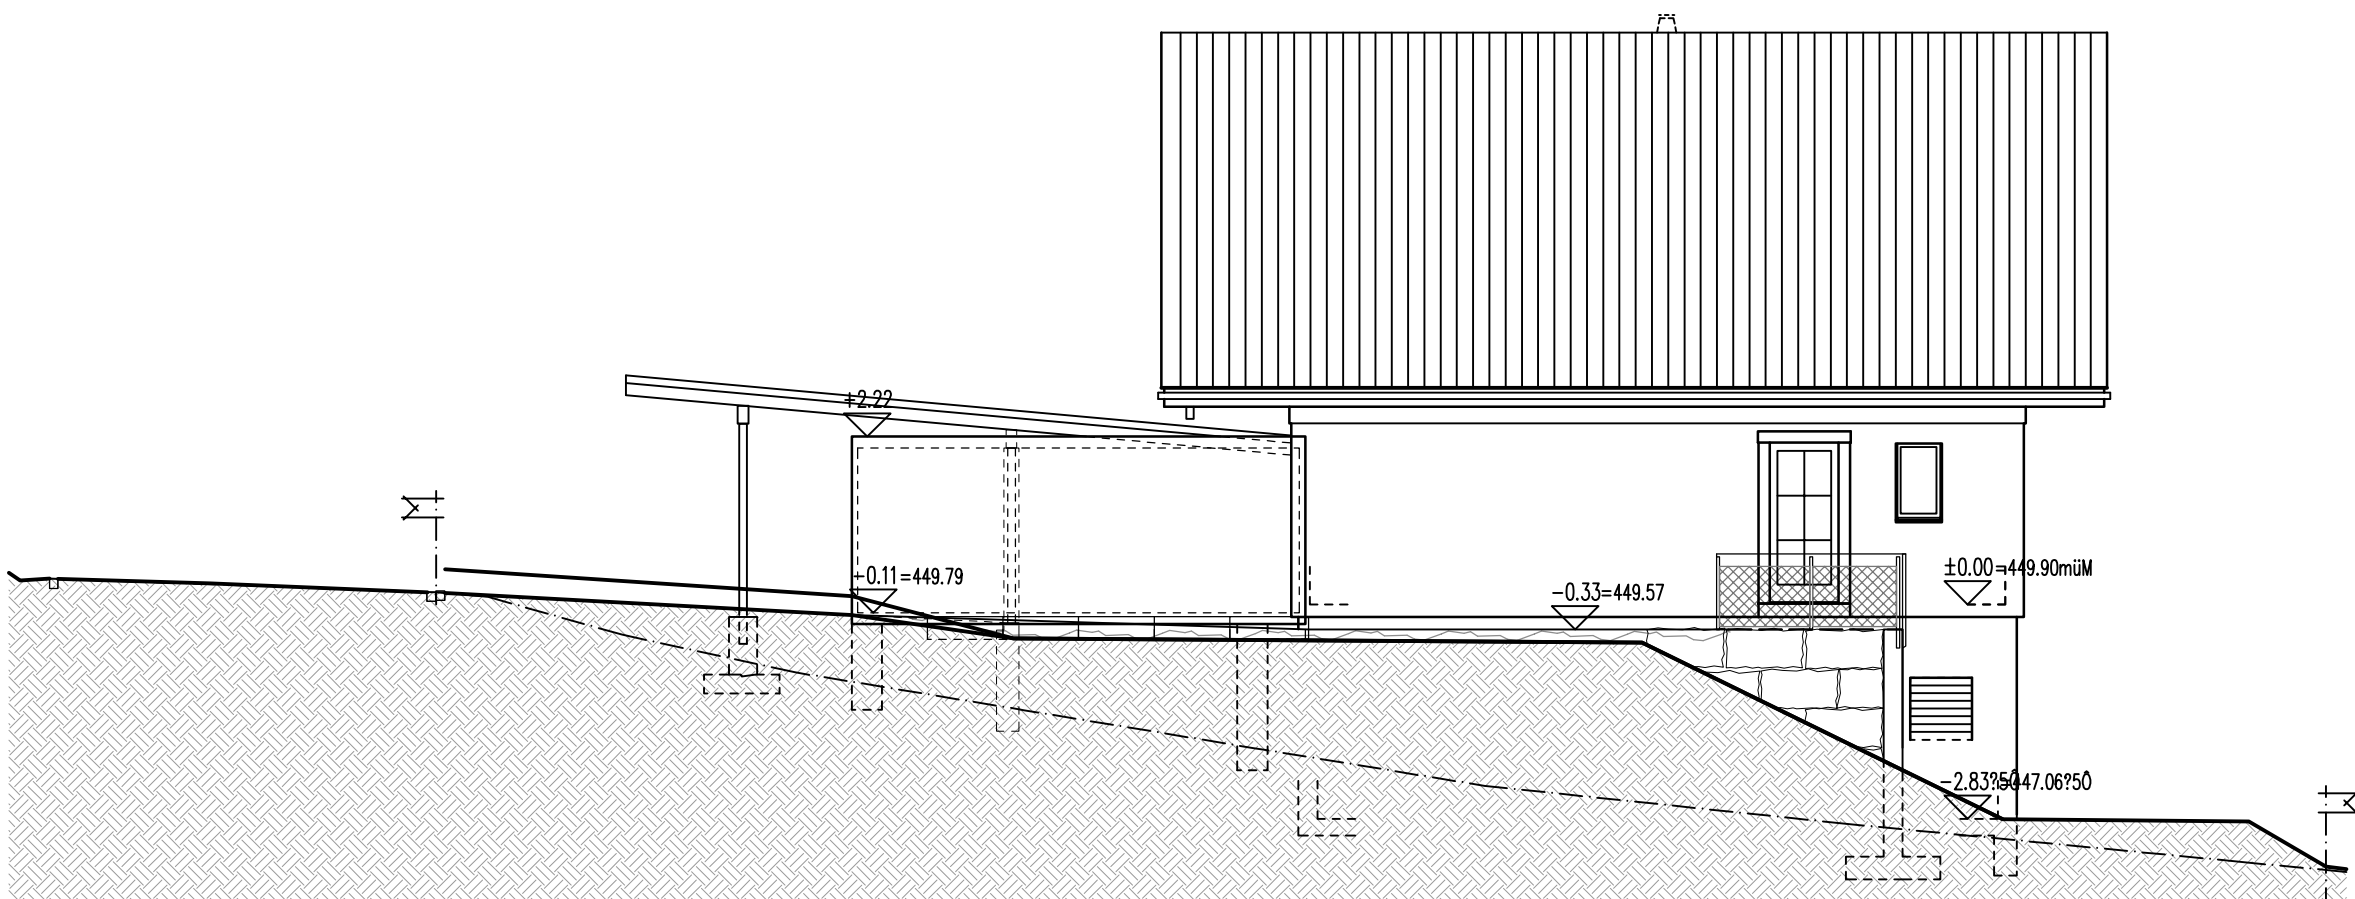


R3 NORDOST-FASSADE
AUF GRENZE

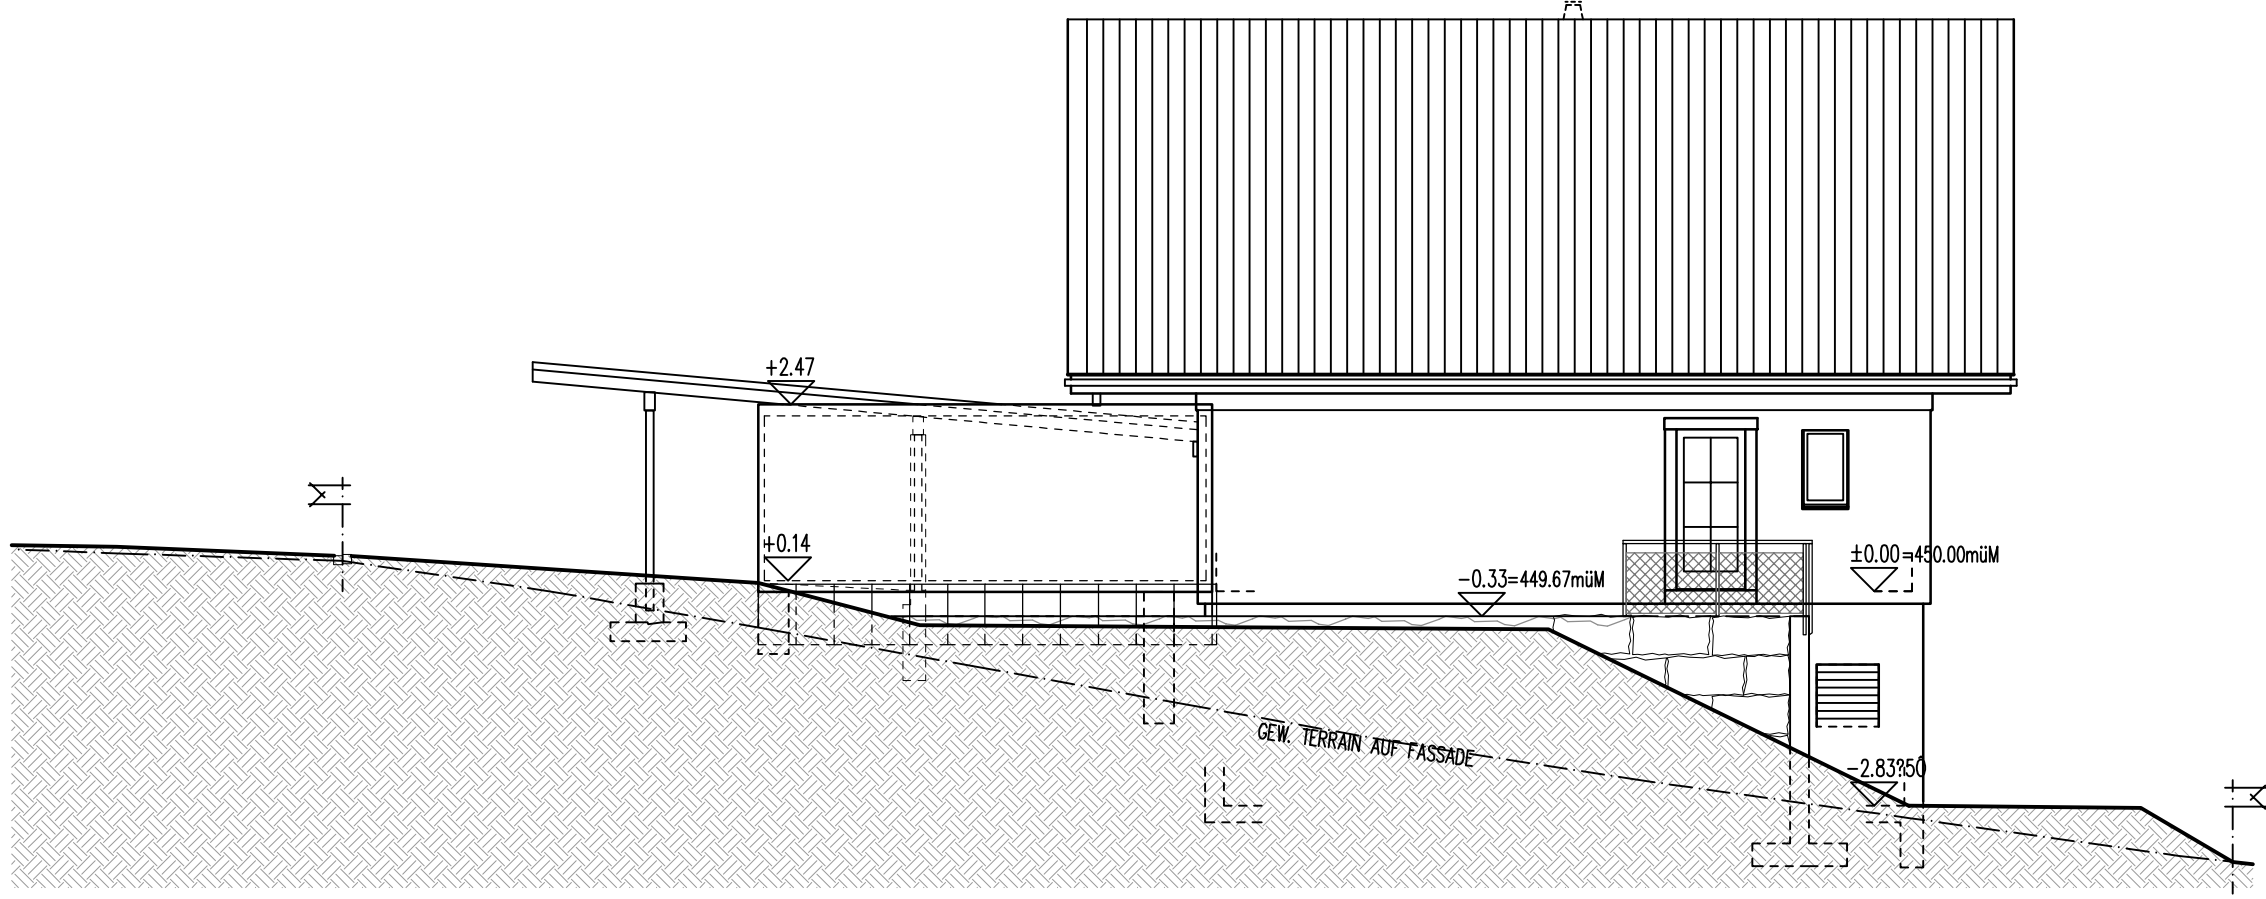

R4 NORDOST-FASSADE
AUF GRENZE

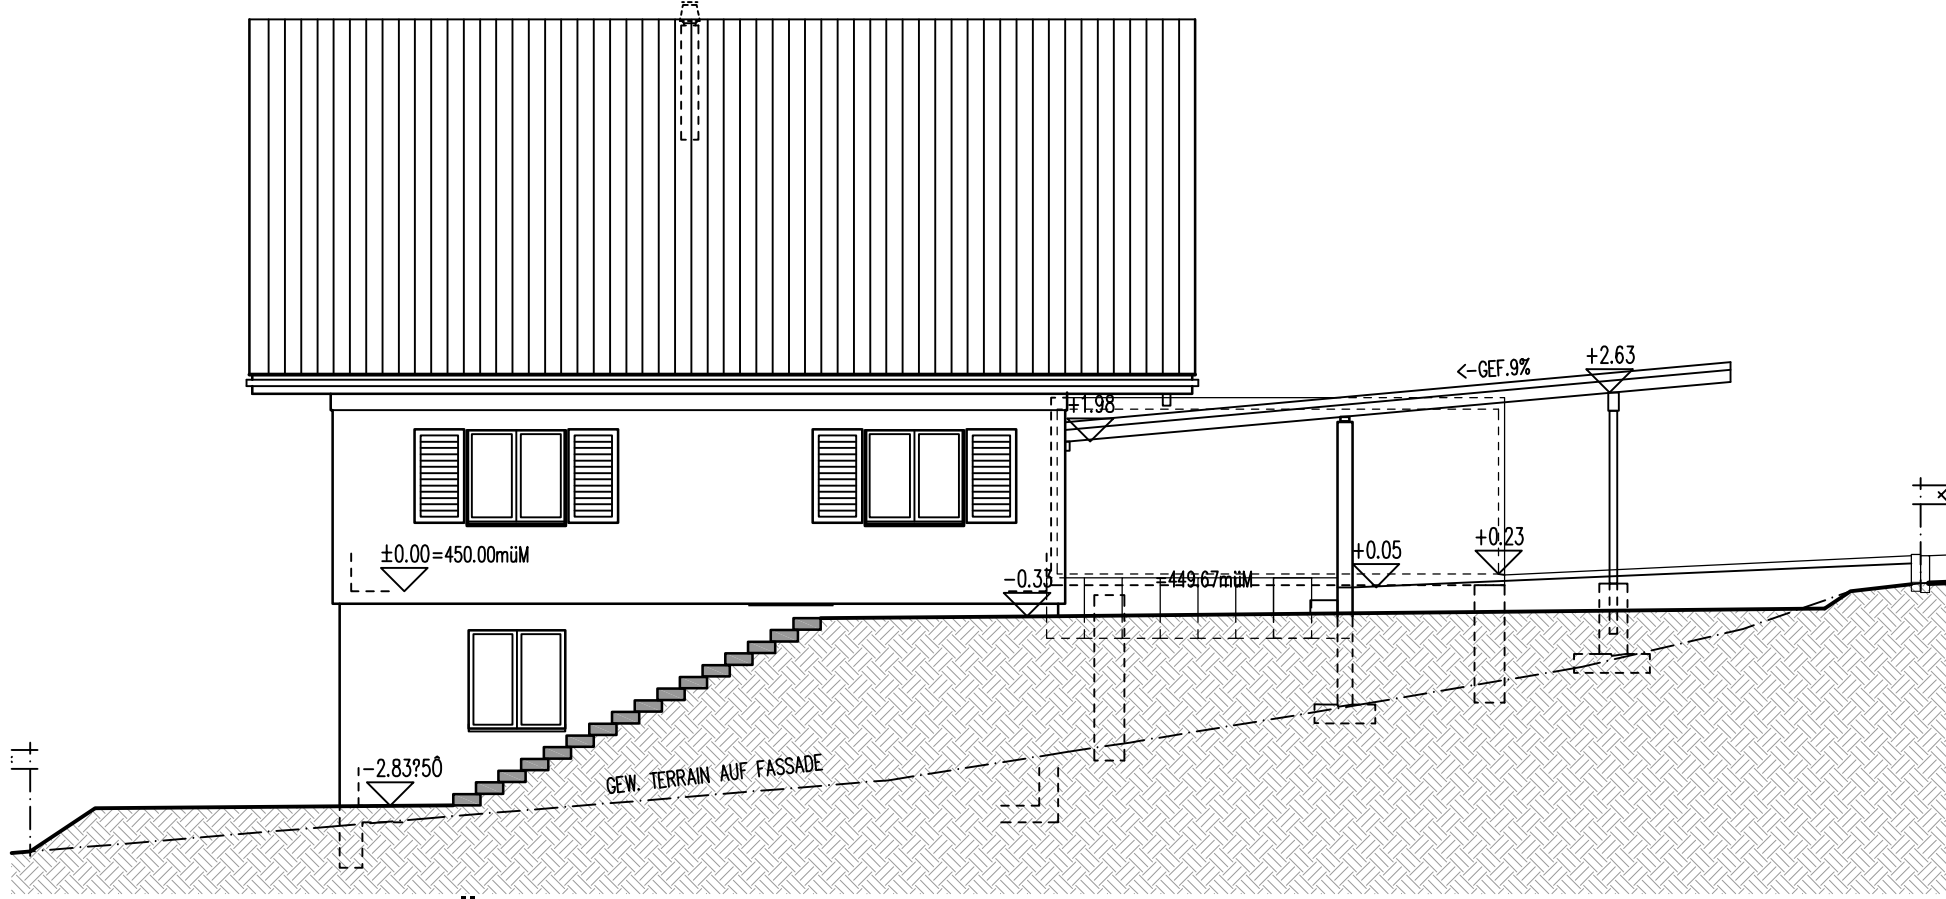

R2 SÜDWEST-FASSADE

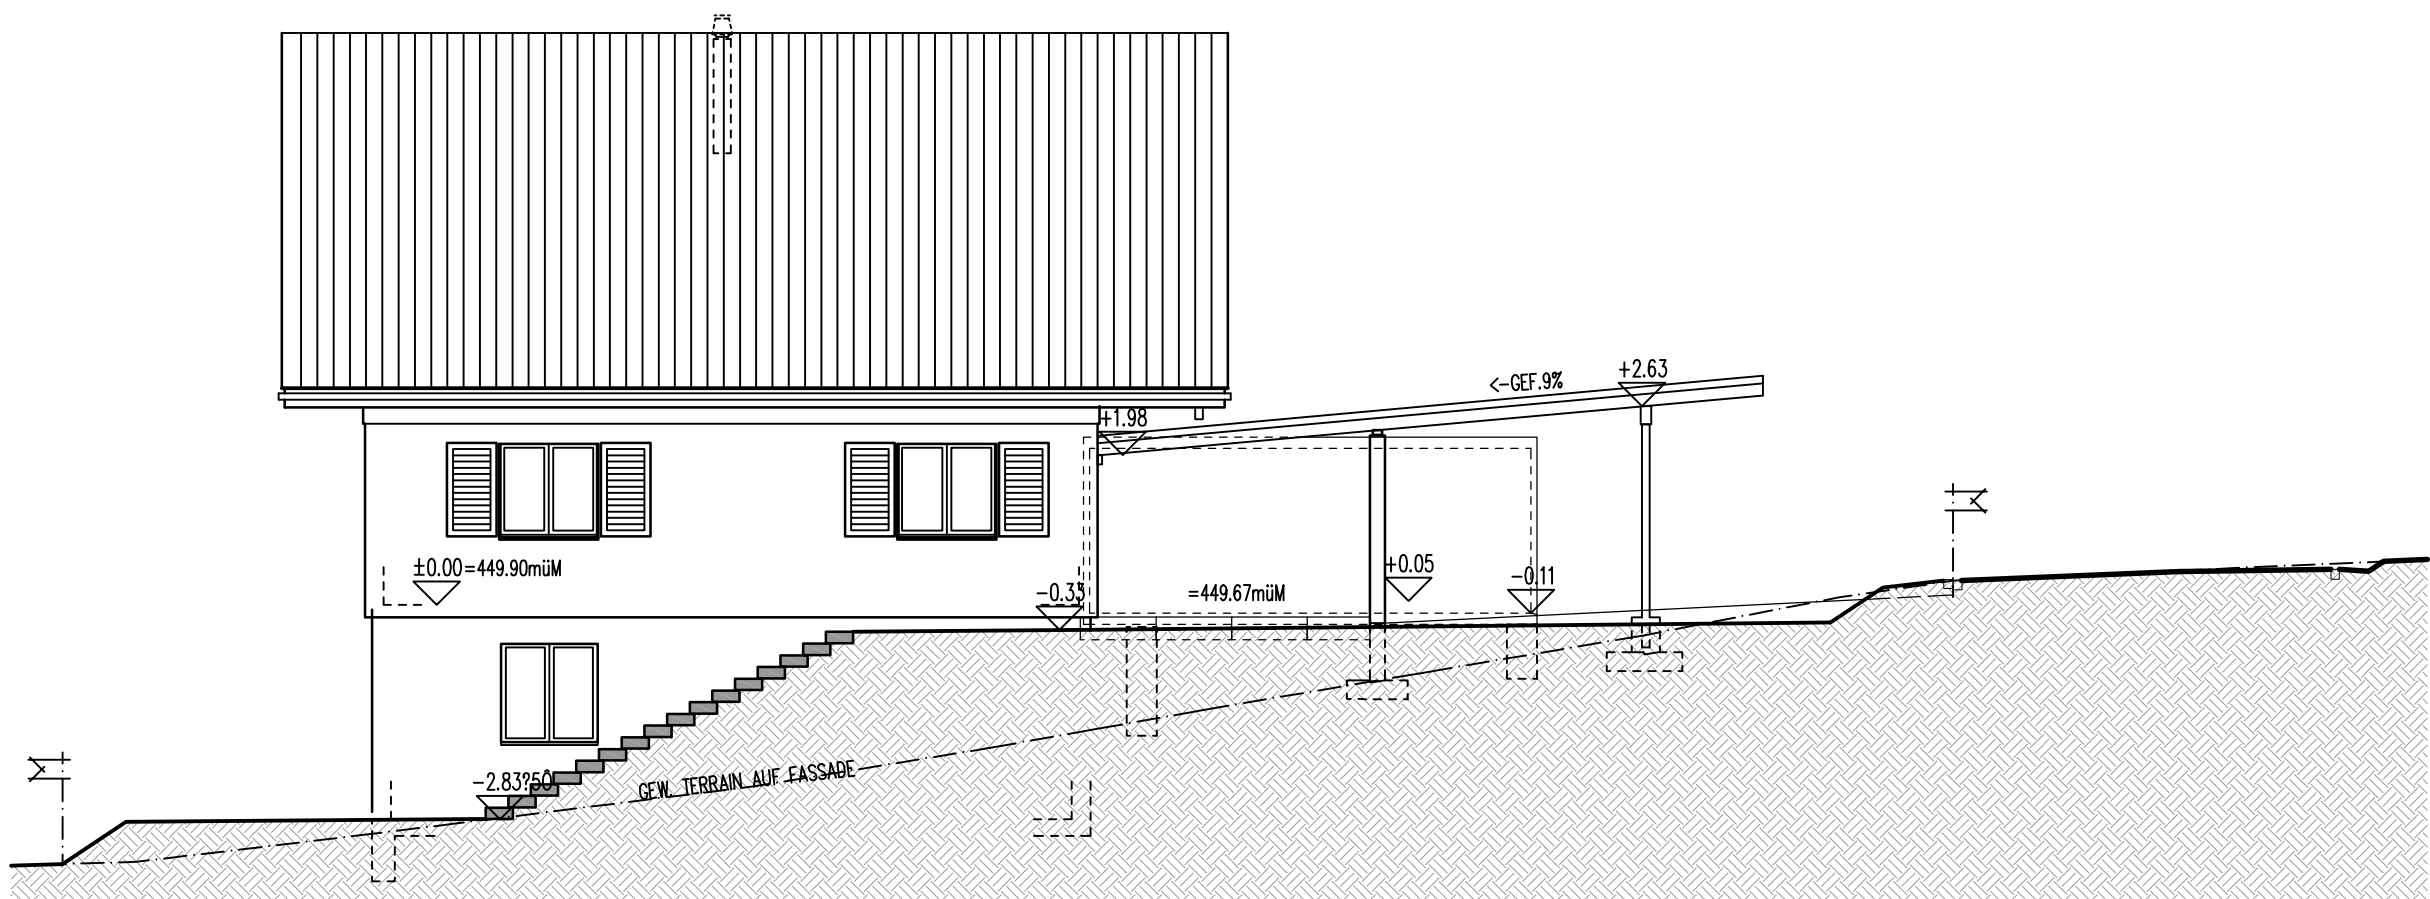

R3 SÜDWEST-FASSADE

RUPPERSWIL, 20. JANUAR 2026

Aktiengesellschaft
Kämpf
Planung + Holzbau
5102 Rapperswil

R2 ±0.00 = 450.00 m.ü.M.
R3 ±0.00 = 449.90 m.ü.M.
R4 ±0.00 = 450.00 m.ü.M.

Z:\ARCH\PLANUNG\MURGENTHAL_ROGGENSTRASSE_10.014\PROJEKT\R2-R4-PROJEKT_250505.DWG

3 EFH MURGENTHAL, ROGGENSTRASSE, PARZELLE 242			10.014/R2-R4/05		
HÄUSER R2-R4 FASSADEN SÜDWEST 1:100 NORDOST			Gez.	BO	20. JAN. 2026
			Rev.	BO	19. FEB. 2026
			Rev.	TM	7. MAI 2026
			Rev.		
			Plan Gr.		A1
Aktiengesellschaft Kämpf Planung und Holzbau			Suhrhardweg 6 5102 Rapperswil		
			Tel. 062 889 16 00 Fax. 062 889 16 01		
			kämpf		