
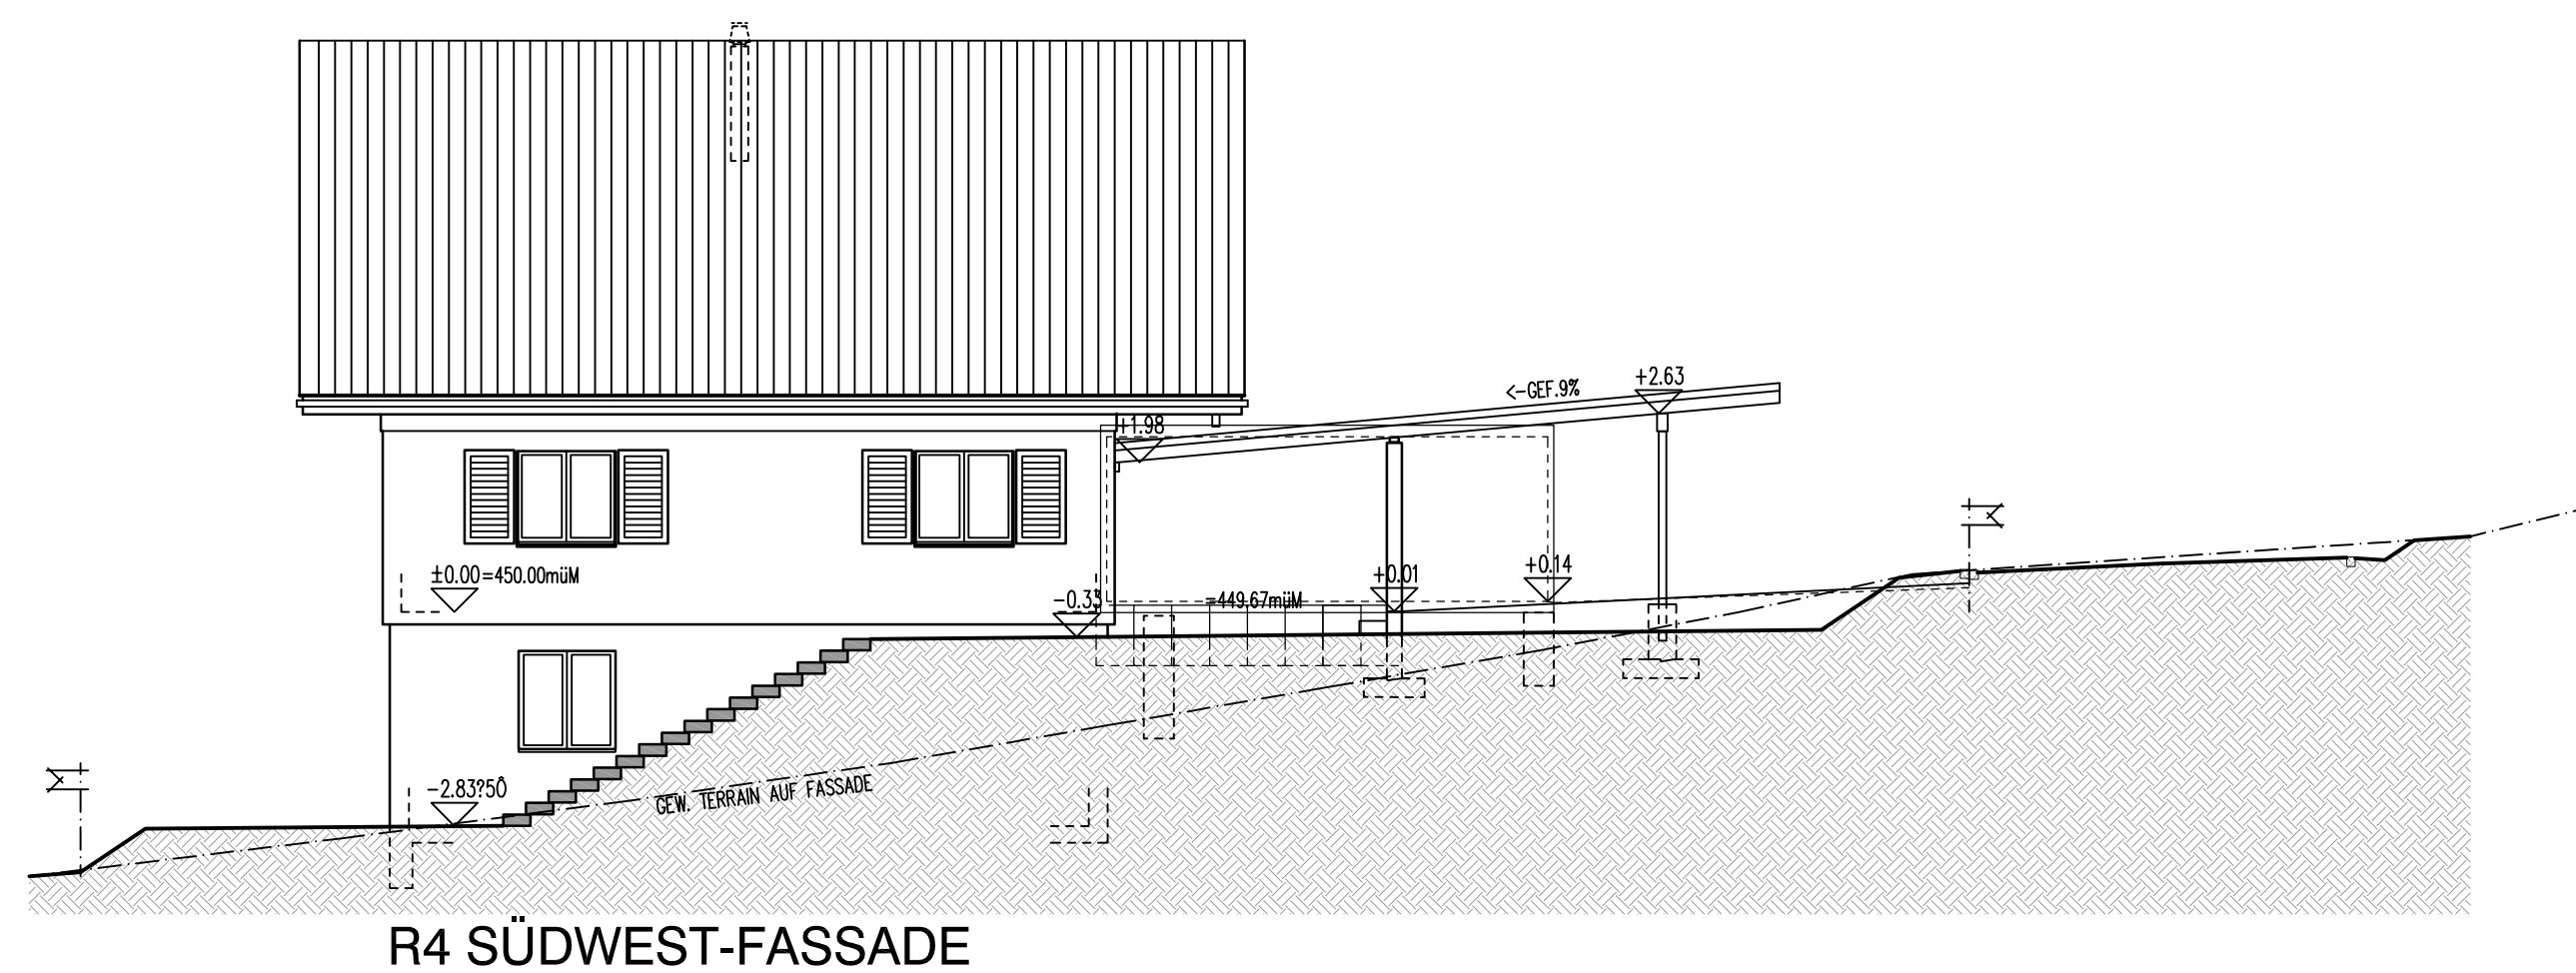
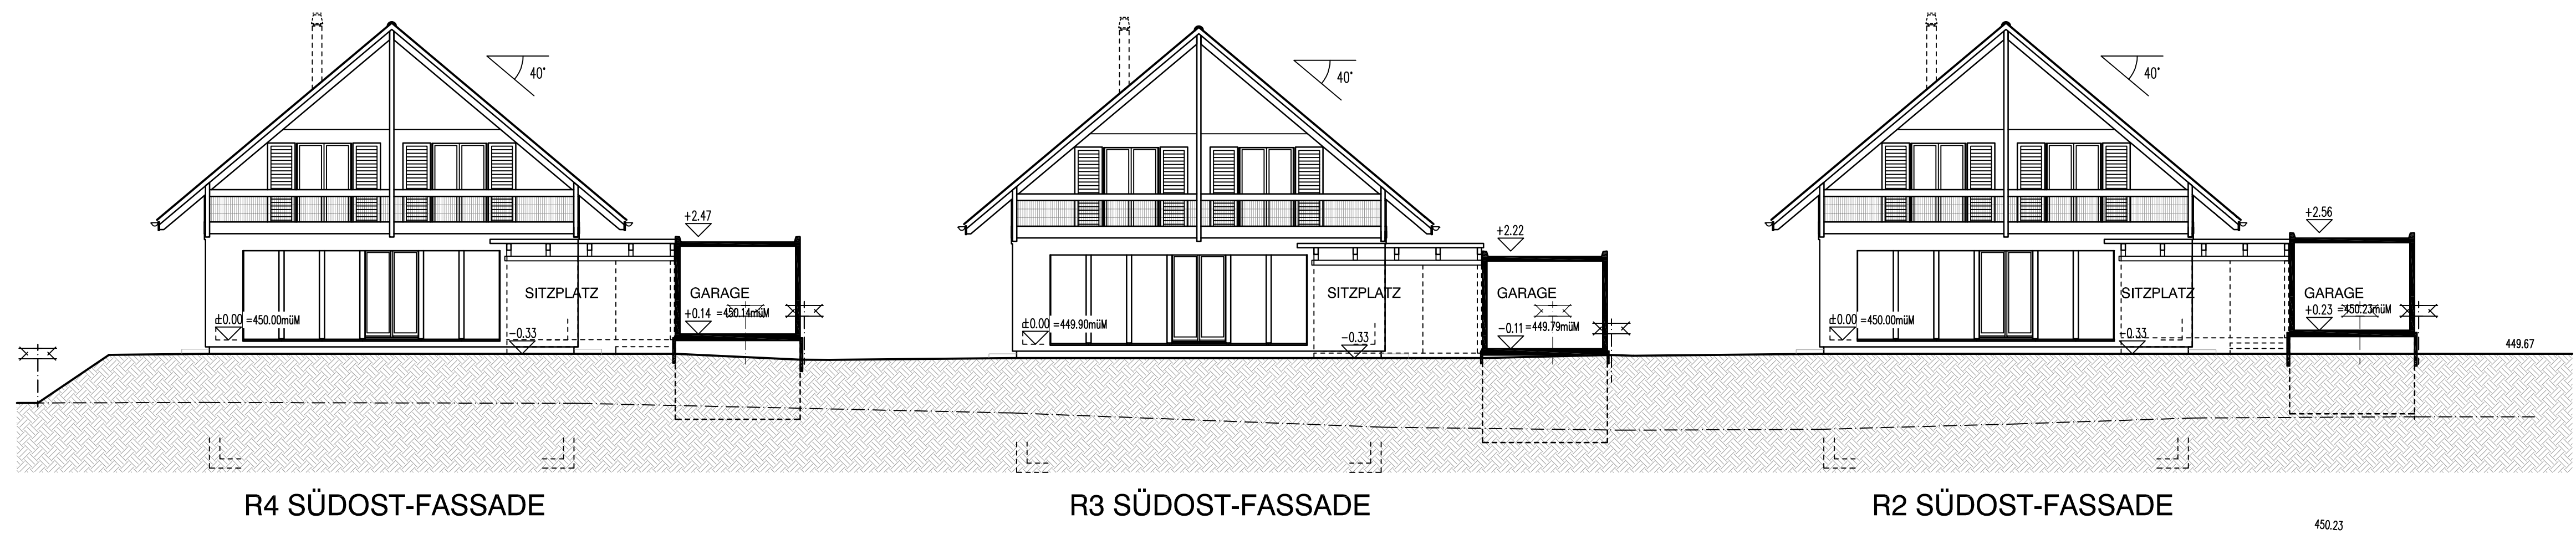


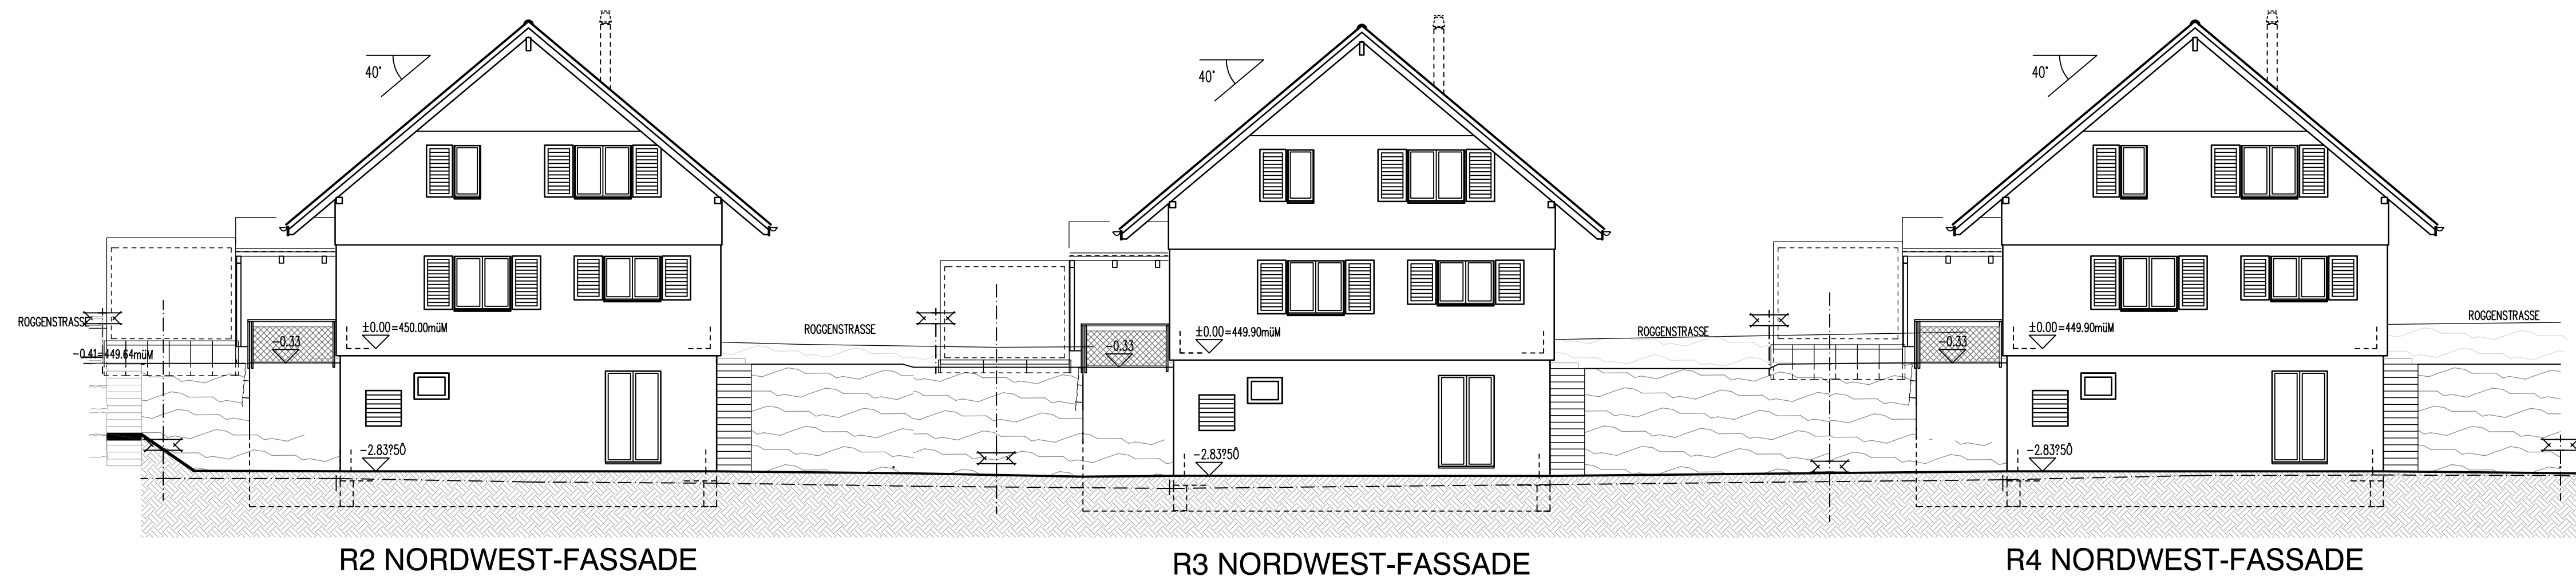

RUPPERSWIL, 20. JANUAR 2026

Kampffahrtzeugbau
Kämpf
Planung + Holzbau
5102 Rupperswil

R2 ± 0.00 = 450.00 m.ü.M.
R3 ± 0.00 = 449.90 m.ü.M.
R4 ± 0.00 = 450.00 m.ü.M.

Z:\ARCH\PLANUNG\MURGENTHAL_ROGGENSTRASSE_10.014\PROJEKT\R2-R4-PROJEKT_250505.DWG

3 EFH MURGENTHAL, ROGGENSTRASSE, PARZELLE 242			10.014/R2-R4/04	
HÄUSER R2-R4 FASSADEN SÜDOST 1:100 NORDWEST			Gez.	BO 20. JAN. 2026
			Rev.	TM 7. MAI 2026
			Rev.	
			Rev.	
			Rev.	
			Plan Gr.	A1
Aktiengesellschaft Kämpf	Suhrhardweg 6	Tel. 062 889 16 00		
Planung und Holzbau	5102 Ruppertswil	Fax. 062 889 16 01		