
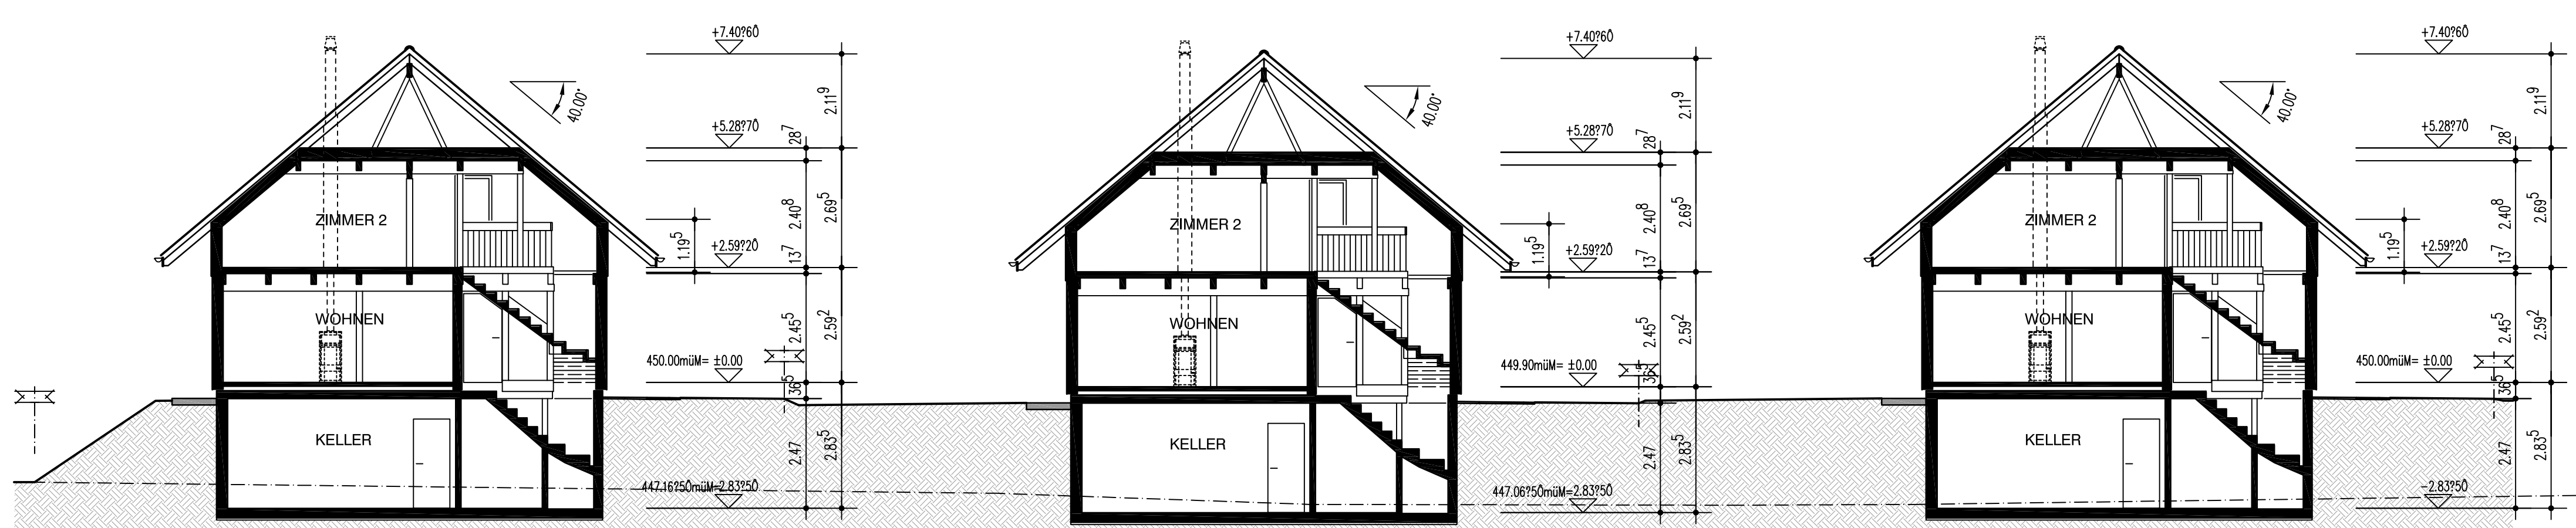


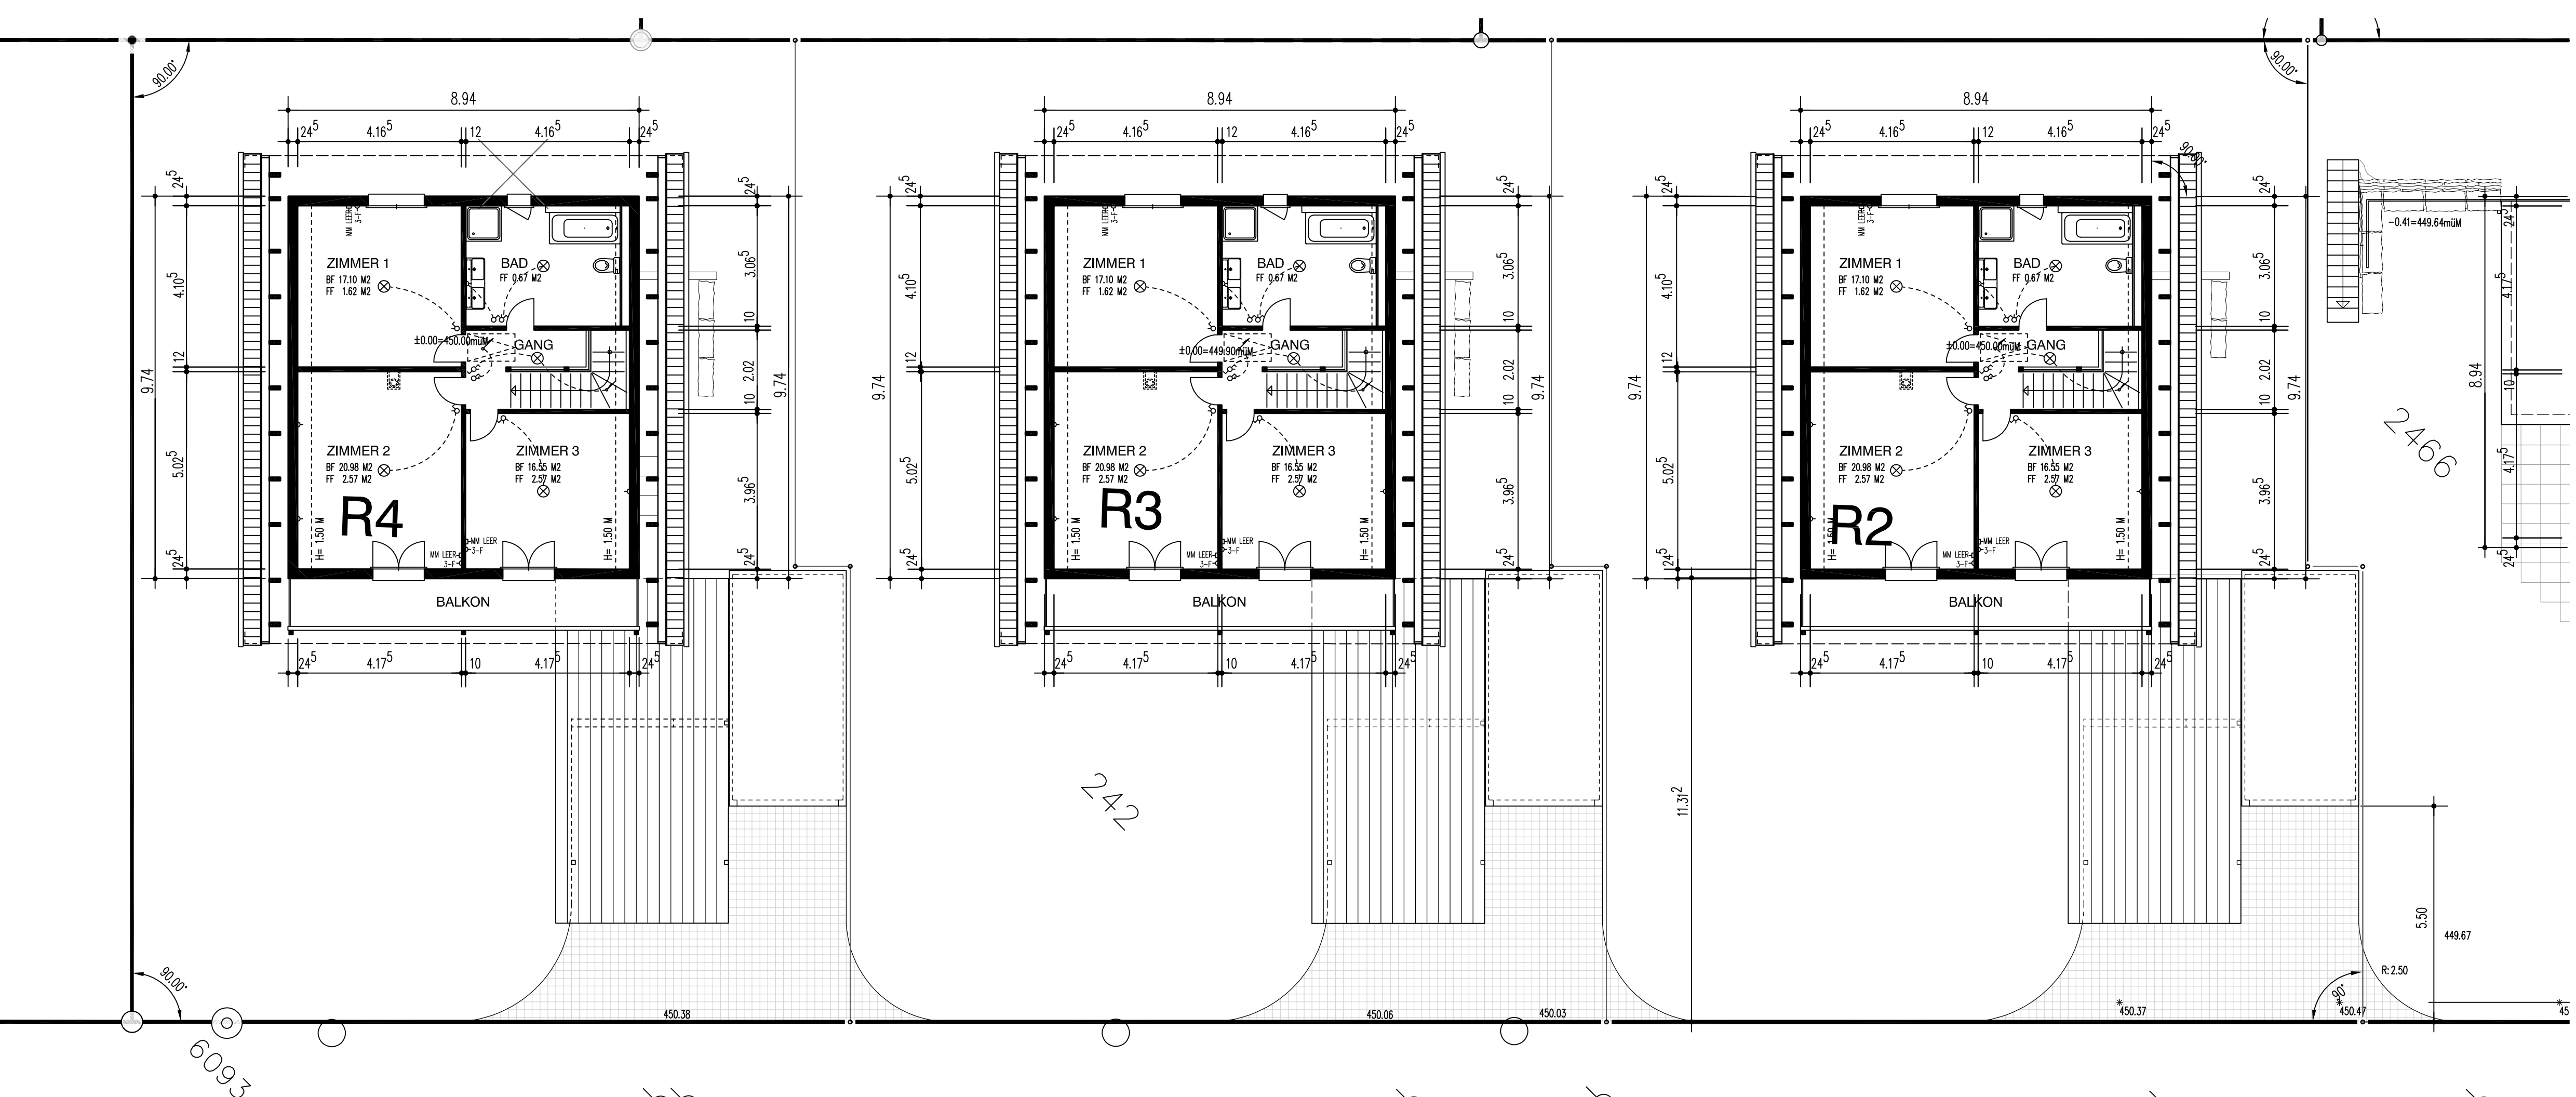

R4 QUERSCHNITT

R3 QUERSCHNITT

R2 QUERSCHNITT

RUPPERSWIL, 20. JANUAR 2026

Aktiengesellschaft
Kämpf
Planung + Holzbau
5102 Ruppertswil

R2 ±0.00 = 450.00 m.ü.M.
R3 ±0.00 = 449.90 m.ü.M.
R4 ±0.00 = 450.00 m.ü.M.

3 EFH MURGENTHAL, ROGGENSTRASSE, PARZELLE 242			10.014/R2-R4/03		
HÄUSER R2 - R4 GR DACHGESCHOSS SCHNITTE			Gez.	BO	20. JAN. 2026
			Rev.	TM	7. MAI 2026
			Rev.		
			Rev.		
			Plan Gr.		A1
Aktiengesellschaft Kämpf Planung und Holzbau			Suhrhardweg 6 5102 Ruppertswil		
			Tel. 062 889 16 00 Fax. 062 889 16 01		
			kämpf		